



 

 
 
 
 

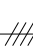

 

 



Renvooi

	vloerluik
hwa	hemelwaterafvoer
mk	meterkast
kk	opstelplaats koelkast
kt	opstelplaats kooktoestel
wtw	mechanische ventilatie
wm	opstelplaats wasmachine
wd	opstelplaats wasdroger
vd	vloerverdeler vloerverwarming
wp	warmtepomp
	enkele schakelaar
	dubbele (serie)schakelaar
	wisselschakelaar
	enkele wandcontactdoos met randaarde
	dubbele wandcontactdoos met randaarde
 kk	enkele wandcontactdoos met randaarde t.b.v. koelkast
 o	enkele wandcontactdoos met randaarde t.b.v. oven
 wk	enkele wandcontactdoos met randaarde t.b.v. wasemkap
 wm	enkele wandcontactdoos met randaarde t.b.v. wasmachine
 er	enkele wandcontactdoos met randaarde t.b.v. elektrische radiator
 k	enkele wandcontactdoos met randaarde t.b.v. kooktoestel
 th	aansluitpunt bedraad t.b.v. thermostaat
 data	aansluitpunt bedraad t.b.v. data
 vw	aansluitpunt onbedraad t.b.v. vaatwasmachine
 wd	aansluitpunt onbedraad t.b.v. wasdroger
 data	aansluitpunt onbedraad t.b.v. data

	plafondlichtaansluitpunt
	wandlichtaansluitpunt
	buiten wandlichtaansluitpunt
	beldrukker
	belinstallatie (schel)
	rookmelder
 vv	ruimte voorzien van vloerverwarming
	plafond inblaaspunt mechanische ventilatie
	plafond afzuigpunt mechanische ventilatie
	wand afzuigpunt mechanische ventilatie

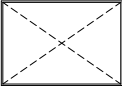

Het Biltsche
Parkcarré

project
Woningen Brandenburg HBP
Bilthoven

onderwerp
renvooi

bouwnummer
-


projectnr_fase-bladnr
6922-vk02

datum
08-05-2026

getekend/gezien
JAN/SAM

formaat
A3

schaal

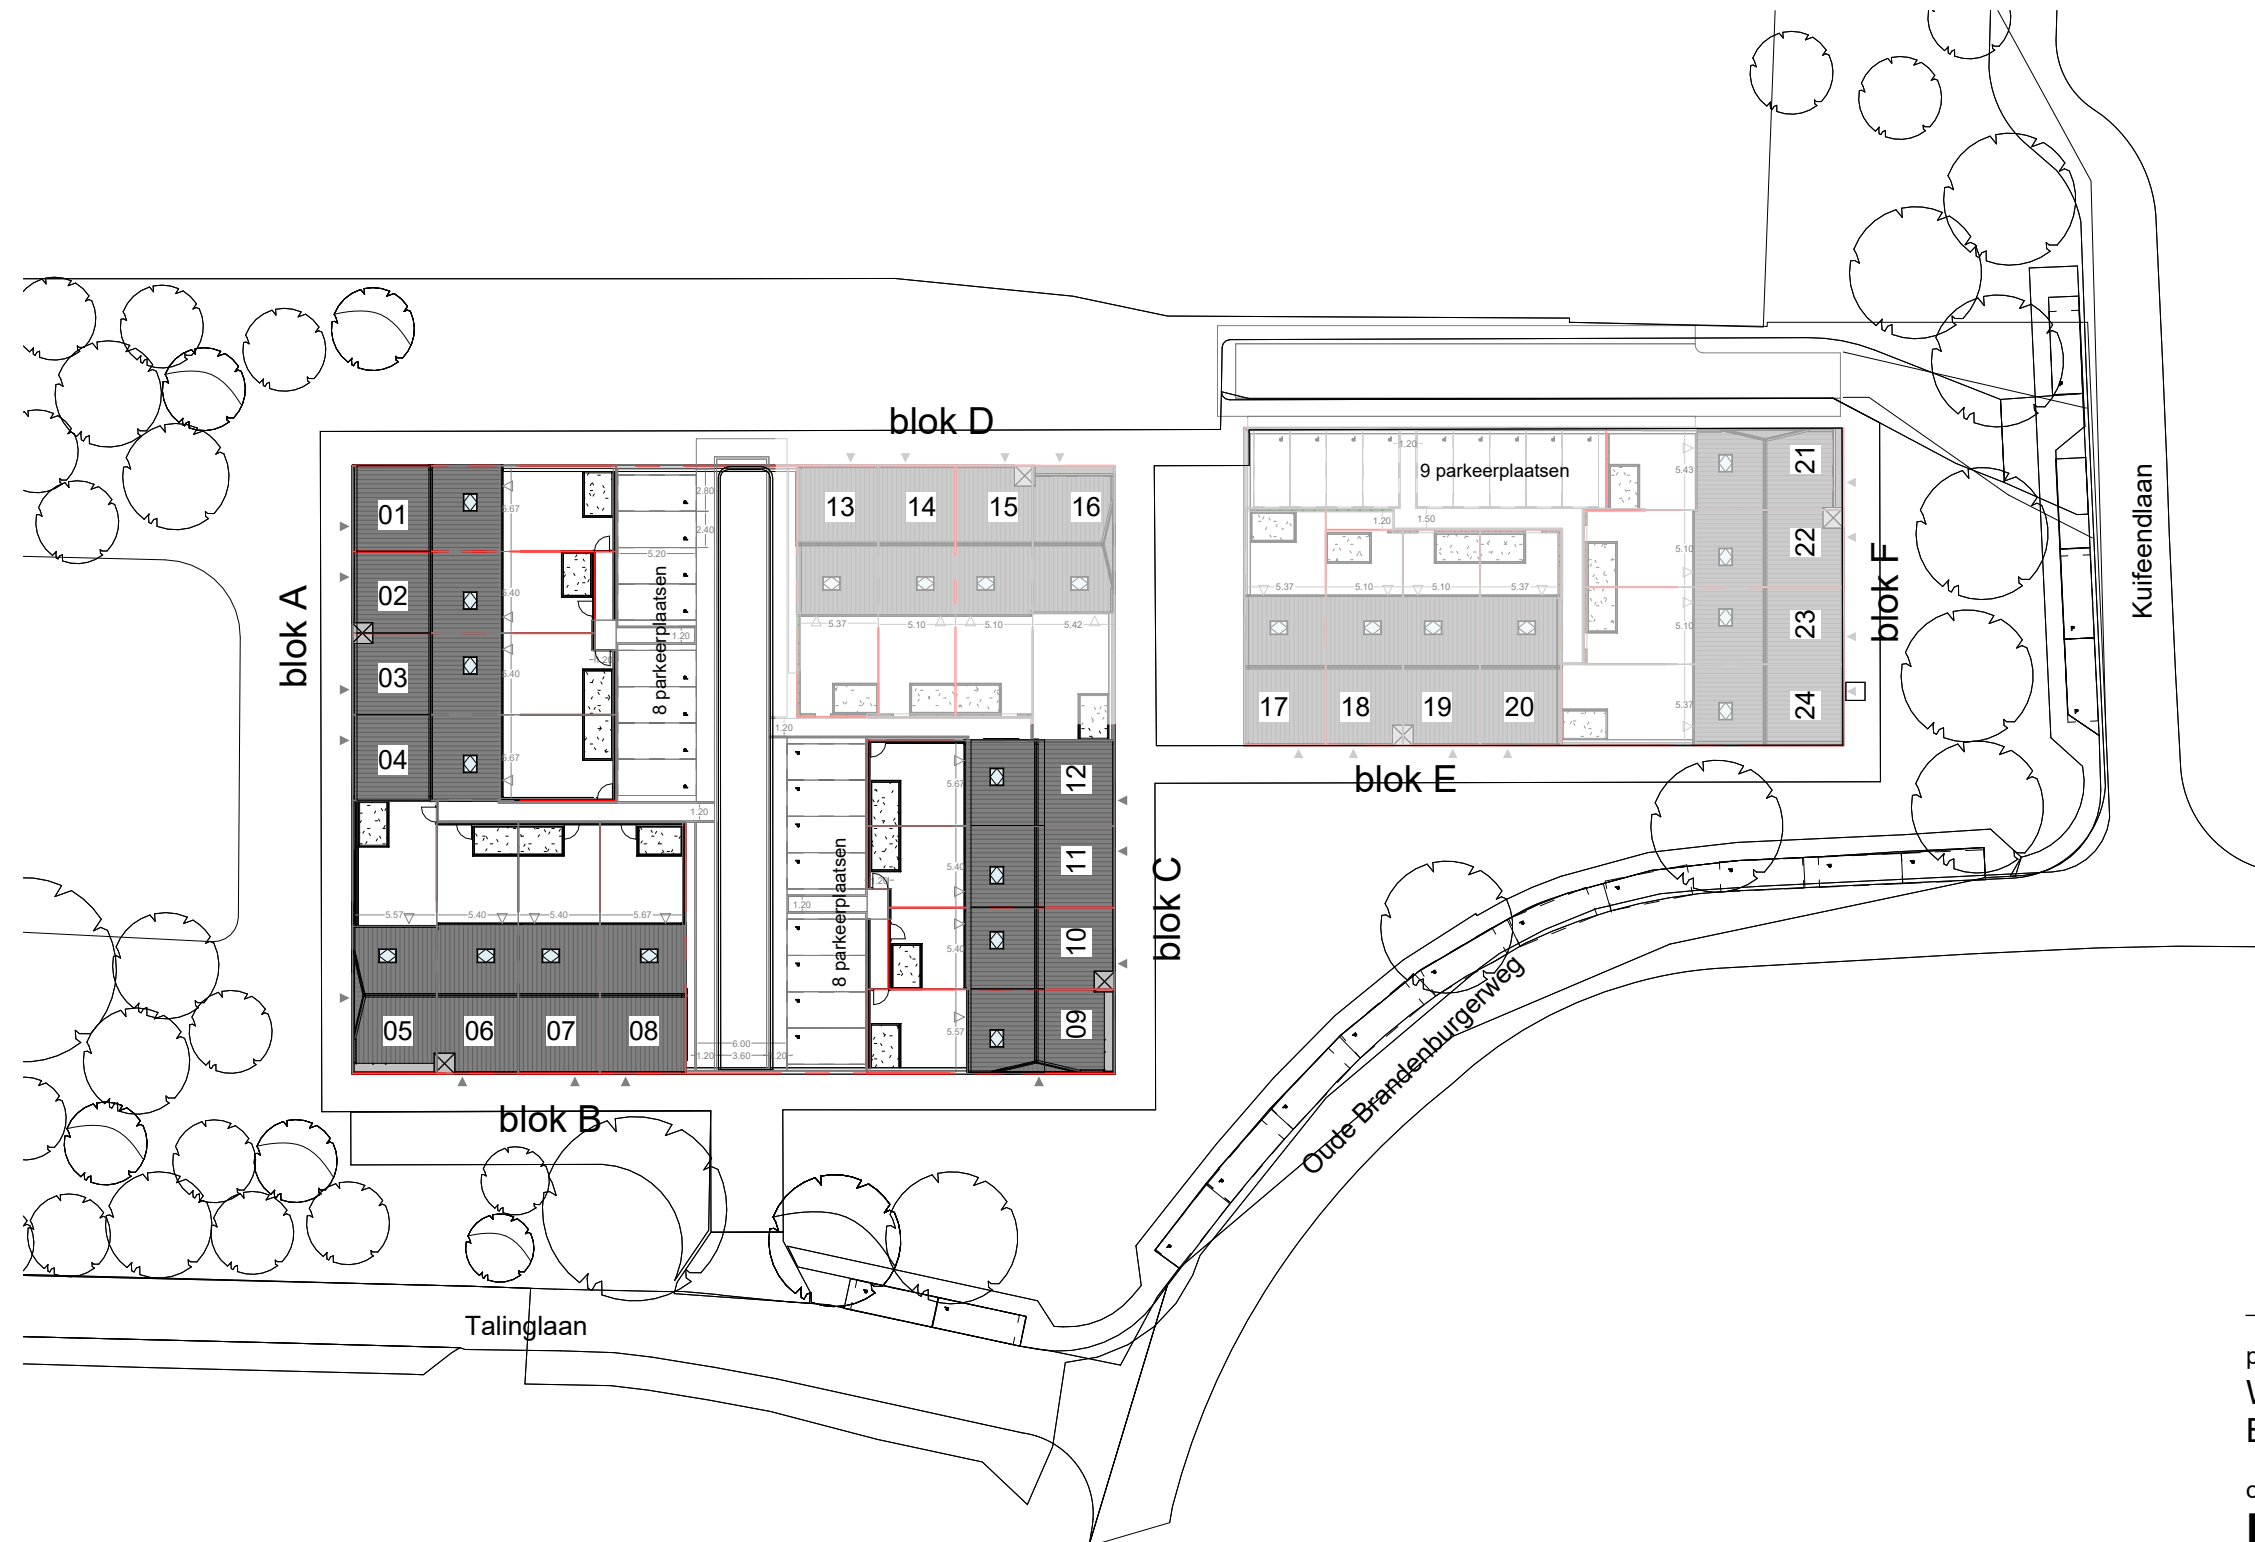

Het Biltsche Parkcarré

project
Woningen Brandenburg HBP
Bilthoven

onderwerp
Blok A, B en C

bouwnummer
1-12


projectnr_fase-bladnr
6922-vk03

datum
08-05-2026

getekend/gezien
JAN/SAM

formaat
A3

schaal
1 : 500

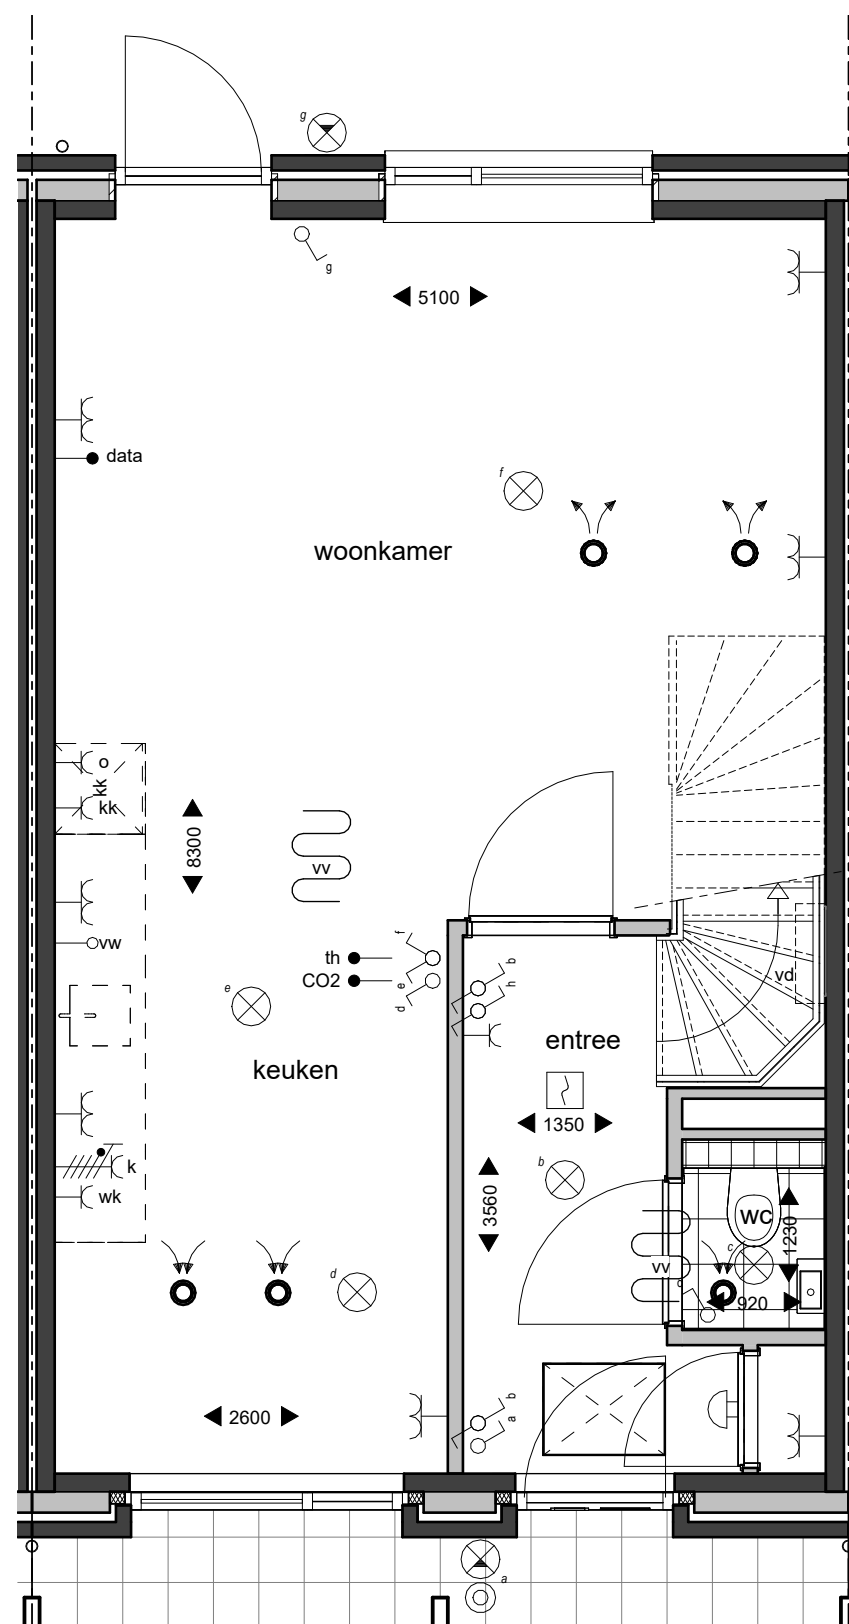

begane grond



Het Biltsche Parkcarré

project
Woningen Brandenburg HBP
Bilthoven

onderwerp
verkoop - blok B

bouwnummer
7

projectnr_fase-bladnr
6922-vk28

datum
08-05-2026

getekend/gezien
JAN/SAM

formaat
A3


schaal
1 : 50



onderwerp
verkoop - blok B

projectnr_fase-bladnr
6922-vk29

formaat	schaal
A3	1 : 50

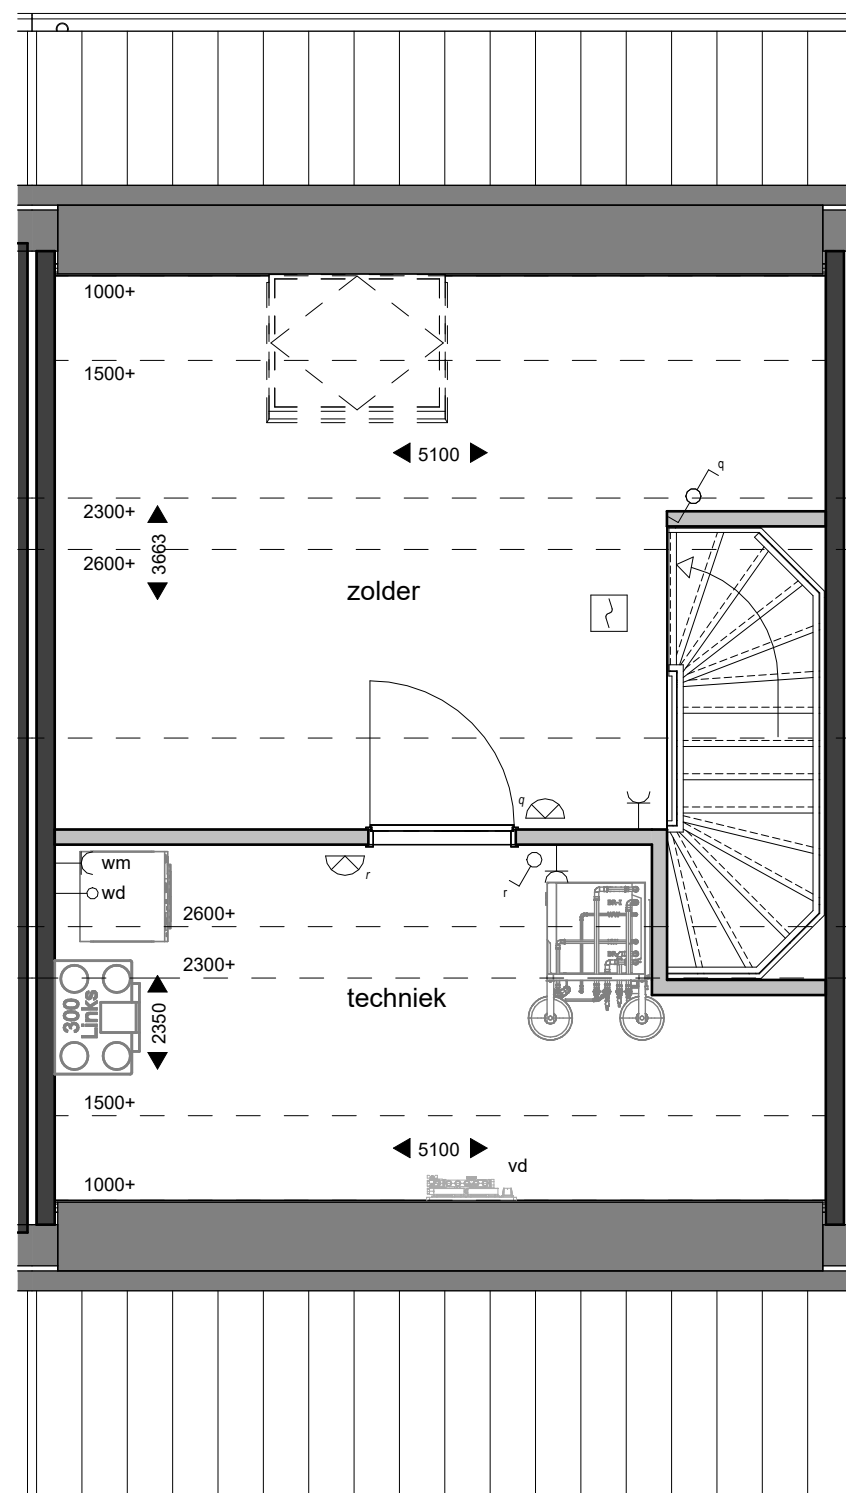

tweede verdieping



Het Biltsche Parkcarré

project
Woningen Brandenburg HBP
Bilthoven

onderwerp
verkoop - blok B

bouwnummer
7


projectnr_fase-bladnr
6922-vk30

datum
08-05-2026

getekend/gezien
JAN/SAM

formaat
A3

schaal
1 : 50

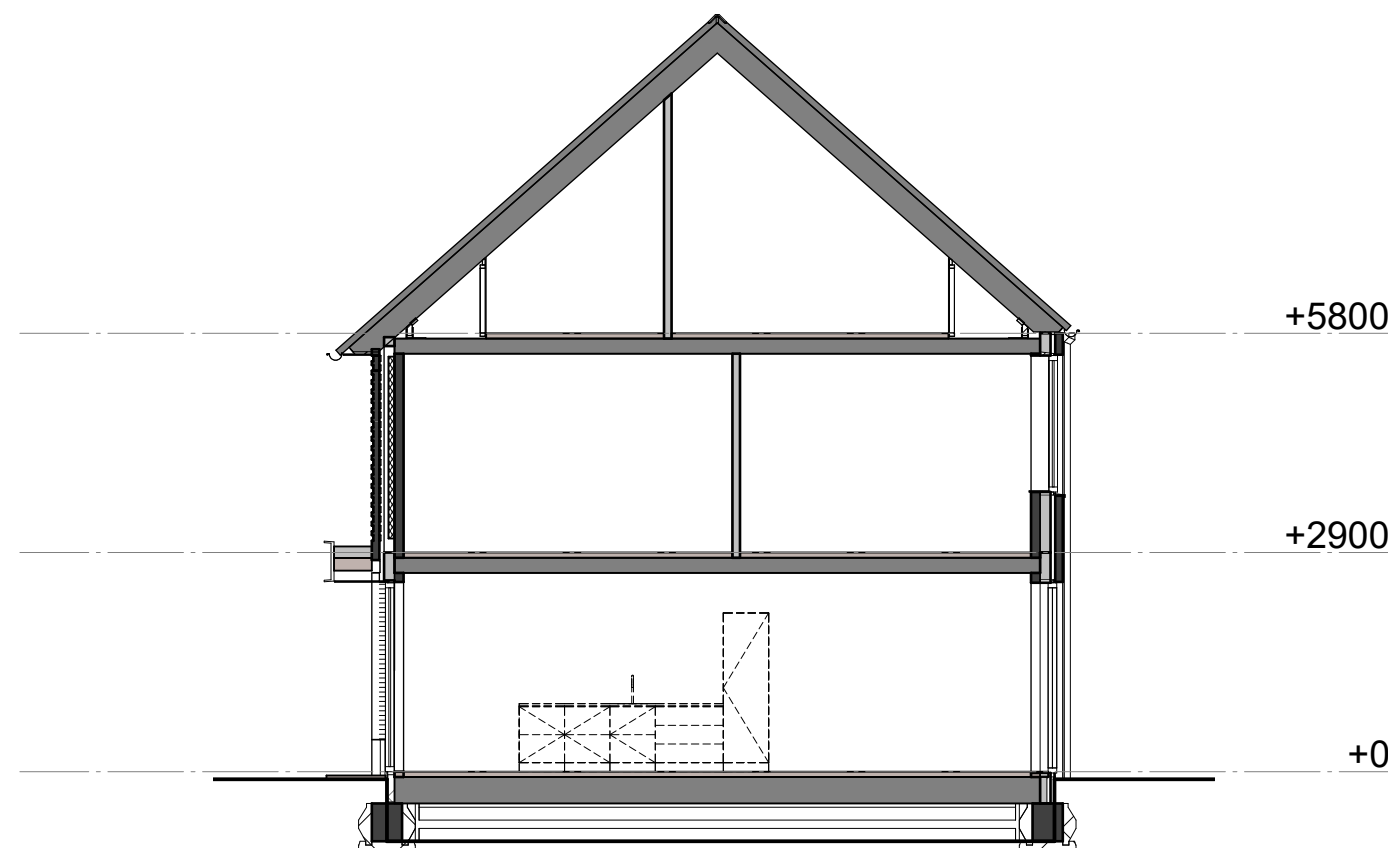

doorsnede



Het Biltsche Parkcarré

project
Woningen Brandenburg HBP
Bilthoven

onderwerp
verkoop - blok B

bouwnummer
7


projectnr_fase-bladnr
6922-vk31

datum
08-05-2026

getekend/gezien
JAN/SAM


formaat
A3

schaal
1 : 100

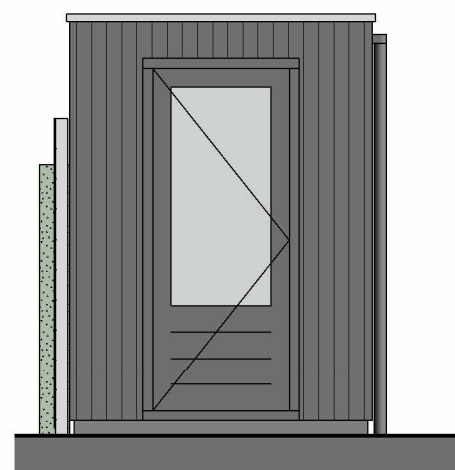


aanzicht links


bnr 03-06-11

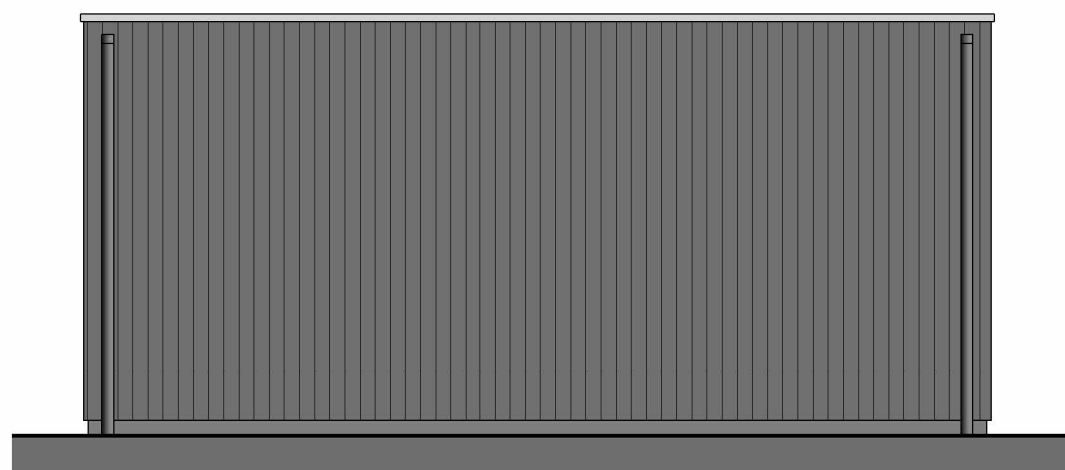

aanzicht tuinzijde

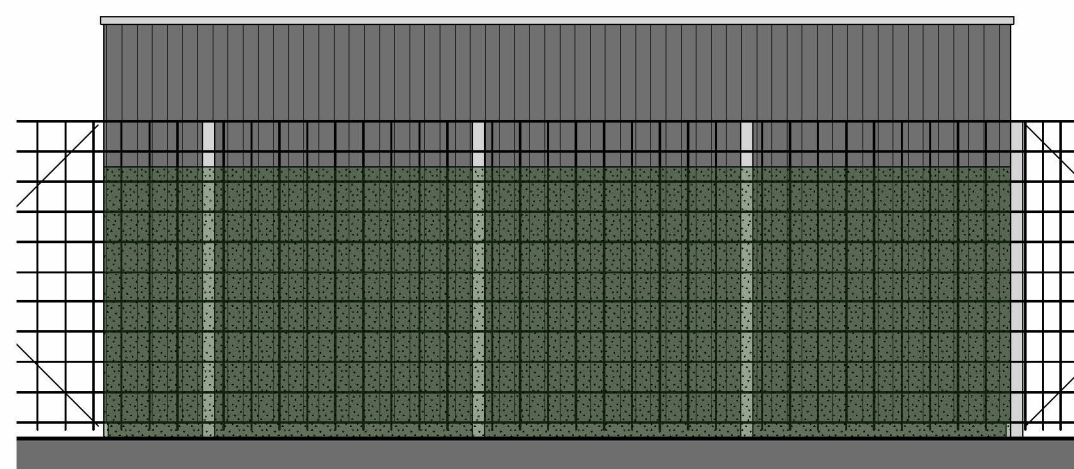


aanzicht steegzijde

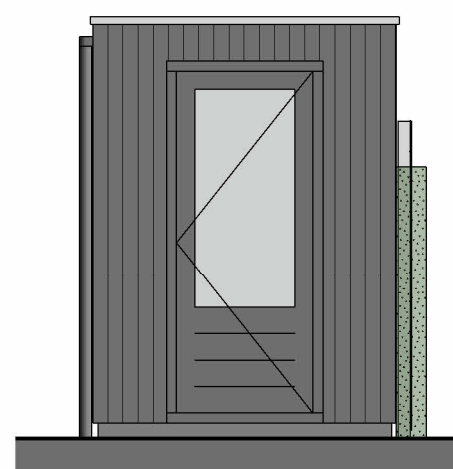

aanzicht entreezijde

bnr 04-07-12

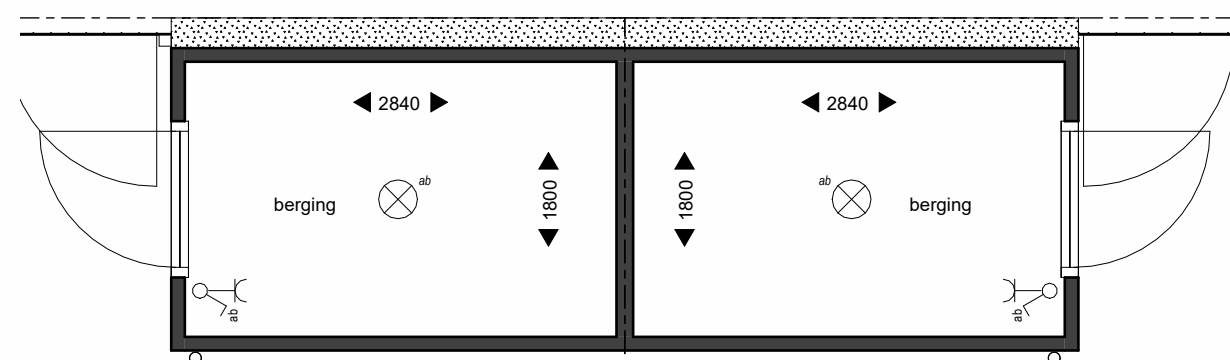

bnr 03-06-11

bnr 04-07-12

plattegrond



Het Biltsche Parkcarré

project
Woningen Brandenburg HBP
Bilthoven

onderwerp
berging

bouwnummer
03 04 06 07 11 12

projectnr_fase-bladnr
6922-vk64

datum
08-05-2026

getekend/gezien
JAN/SAM

formaat
A3

schaal
1 : 50



bnr 5
voorgevel

bnr 6

bnr 7

bnr 8



Het Biltsche Parkcarré

project
Woningen Brandenburg HBP
Bilthoven

onderwerp
verkoop - blok B

bouwnummer
05 06 07 08

projectnr_fase-bladnr
6922-vk77

datum
08-05-2026

getekend/gezien
JAN/SAM

formaat
A3

schaal
1 : 100



linkergevel

bnr 5



Het Biltsche Parkcarré

project
Woningen Brandenburg HBP
Bilthoven

onderwerp
verkoop - blok B

bouwnummer
05 06 07 08

projectnr_fase-bladnr
6922-vk78

datum	getekend/gezien
08-05-2026	JAN/SAM

formaat	schaal
A3	1 : 100



bnr 8

rechtergevel



**Het Biltsche
Parkcarré**

project
Woningen Brandenburg HBP
Bilthoven

onderwerp
verkoop - blok B

bouwnummer
05 06 07 08

projectnr_fase-bladnr
6922-vk79

datum
08-05-2026

getekend/gezien
JAN/SAM

formaat
A3

schaal
1 : 100



achtergevel

bnr 8

bnr 7

bnr 6

bnr 5



**Het Biltsche
Parkcarré**

project
Woningen Brandenburg HBP
Bilthoven

onderwerp
verkoop - blok B

bouwnummer
05 06 07 08


projectnr_fase-bladnr
6922-vk80

datum
08-05-2026

getekend/gezien
JAN/SAM

formaat
A3

schaal
1 : 100

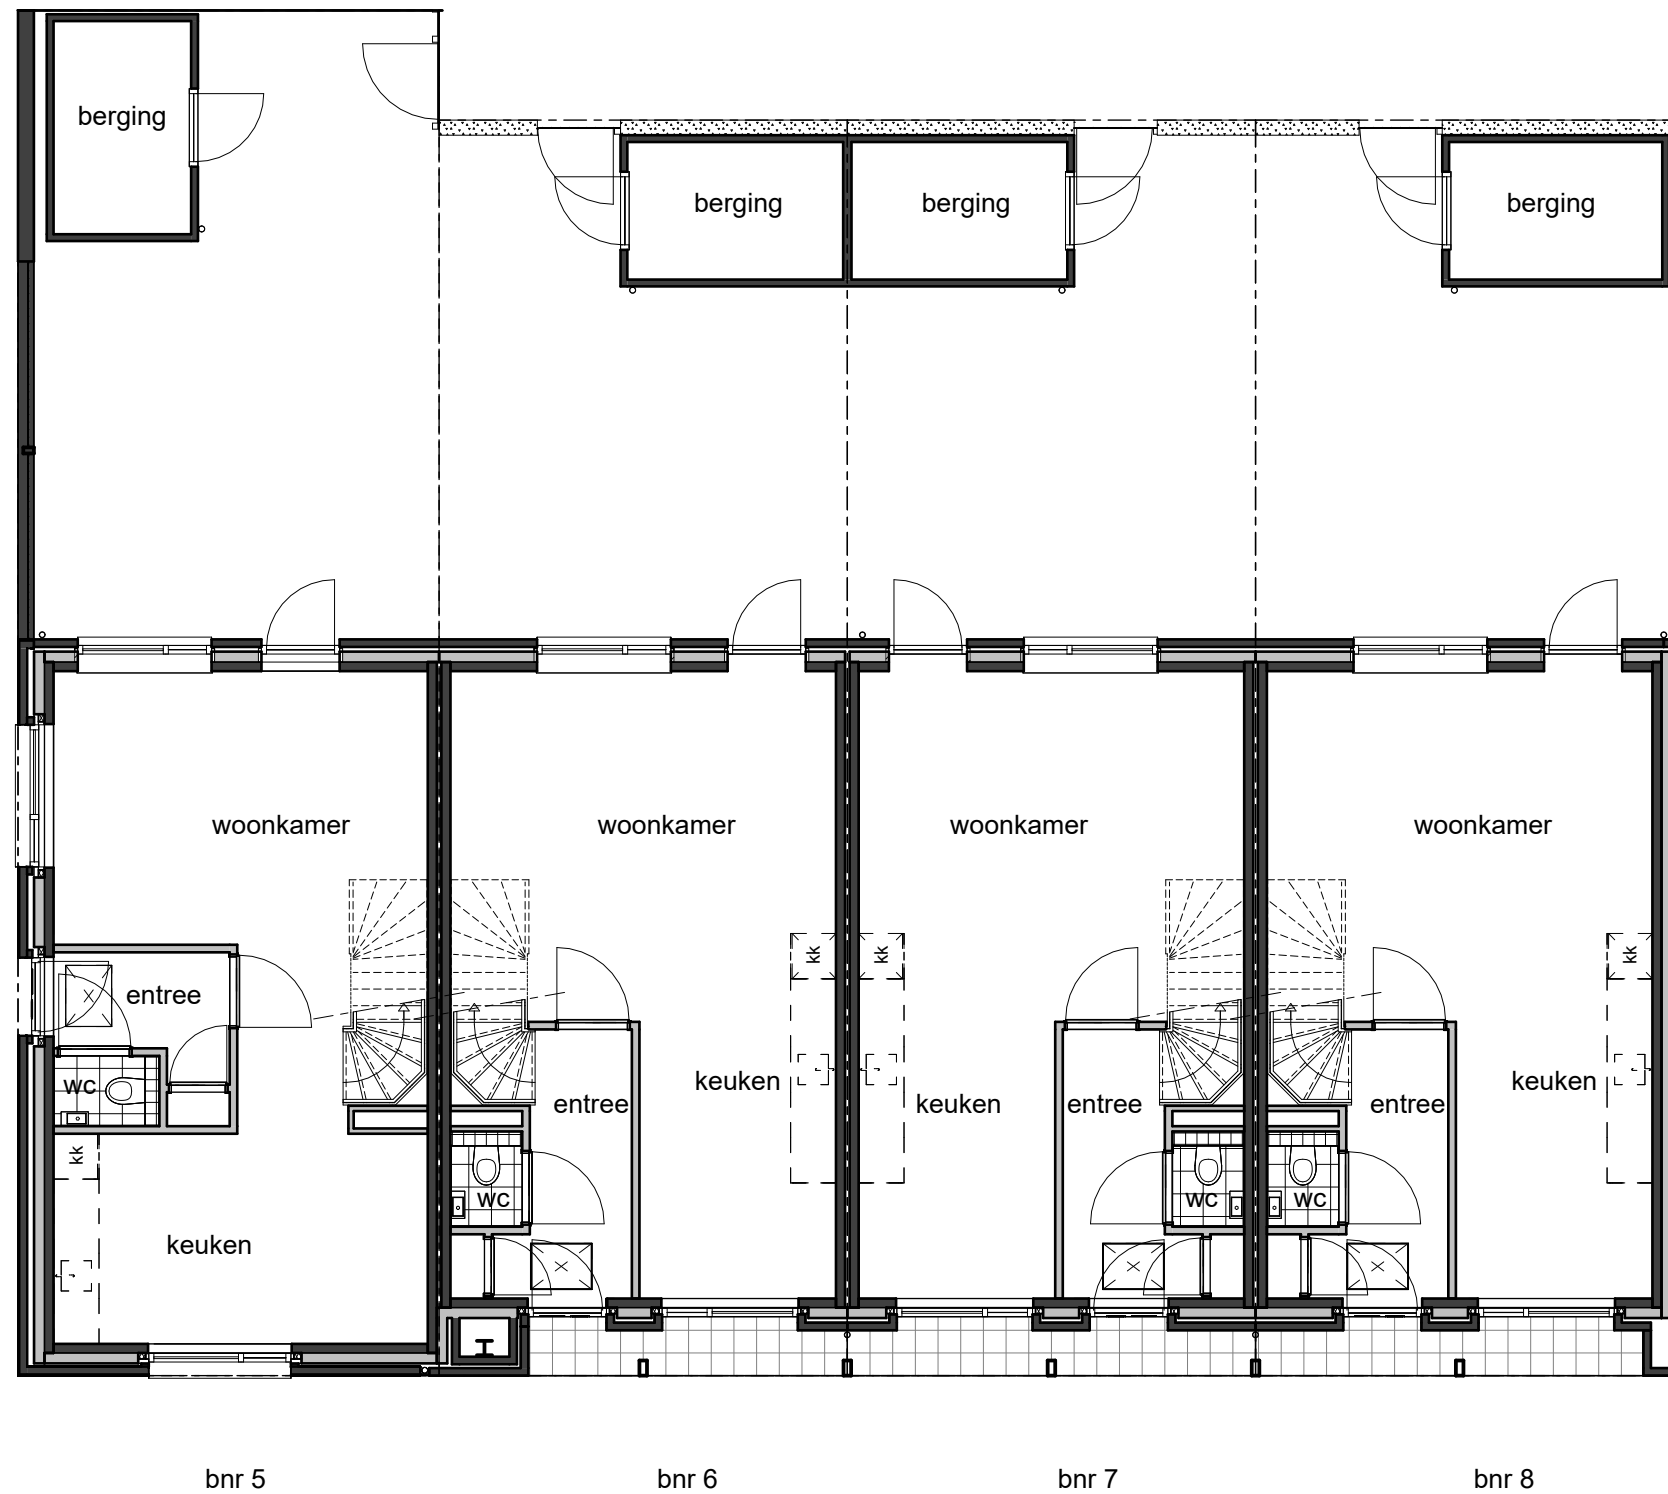

begane grond



Het Biltsche Parkcarré

project
Woningen Brandenburg HBP
Bilthoven

onderwerp
verkoop - blok B

bouwnummer
05 06 07 08


projectnr_fase-bladnr
6922-vk81

datum
08-05-2026

getekend/gezien
JAN/SAM

formaat
A3

schaal
1 : 100

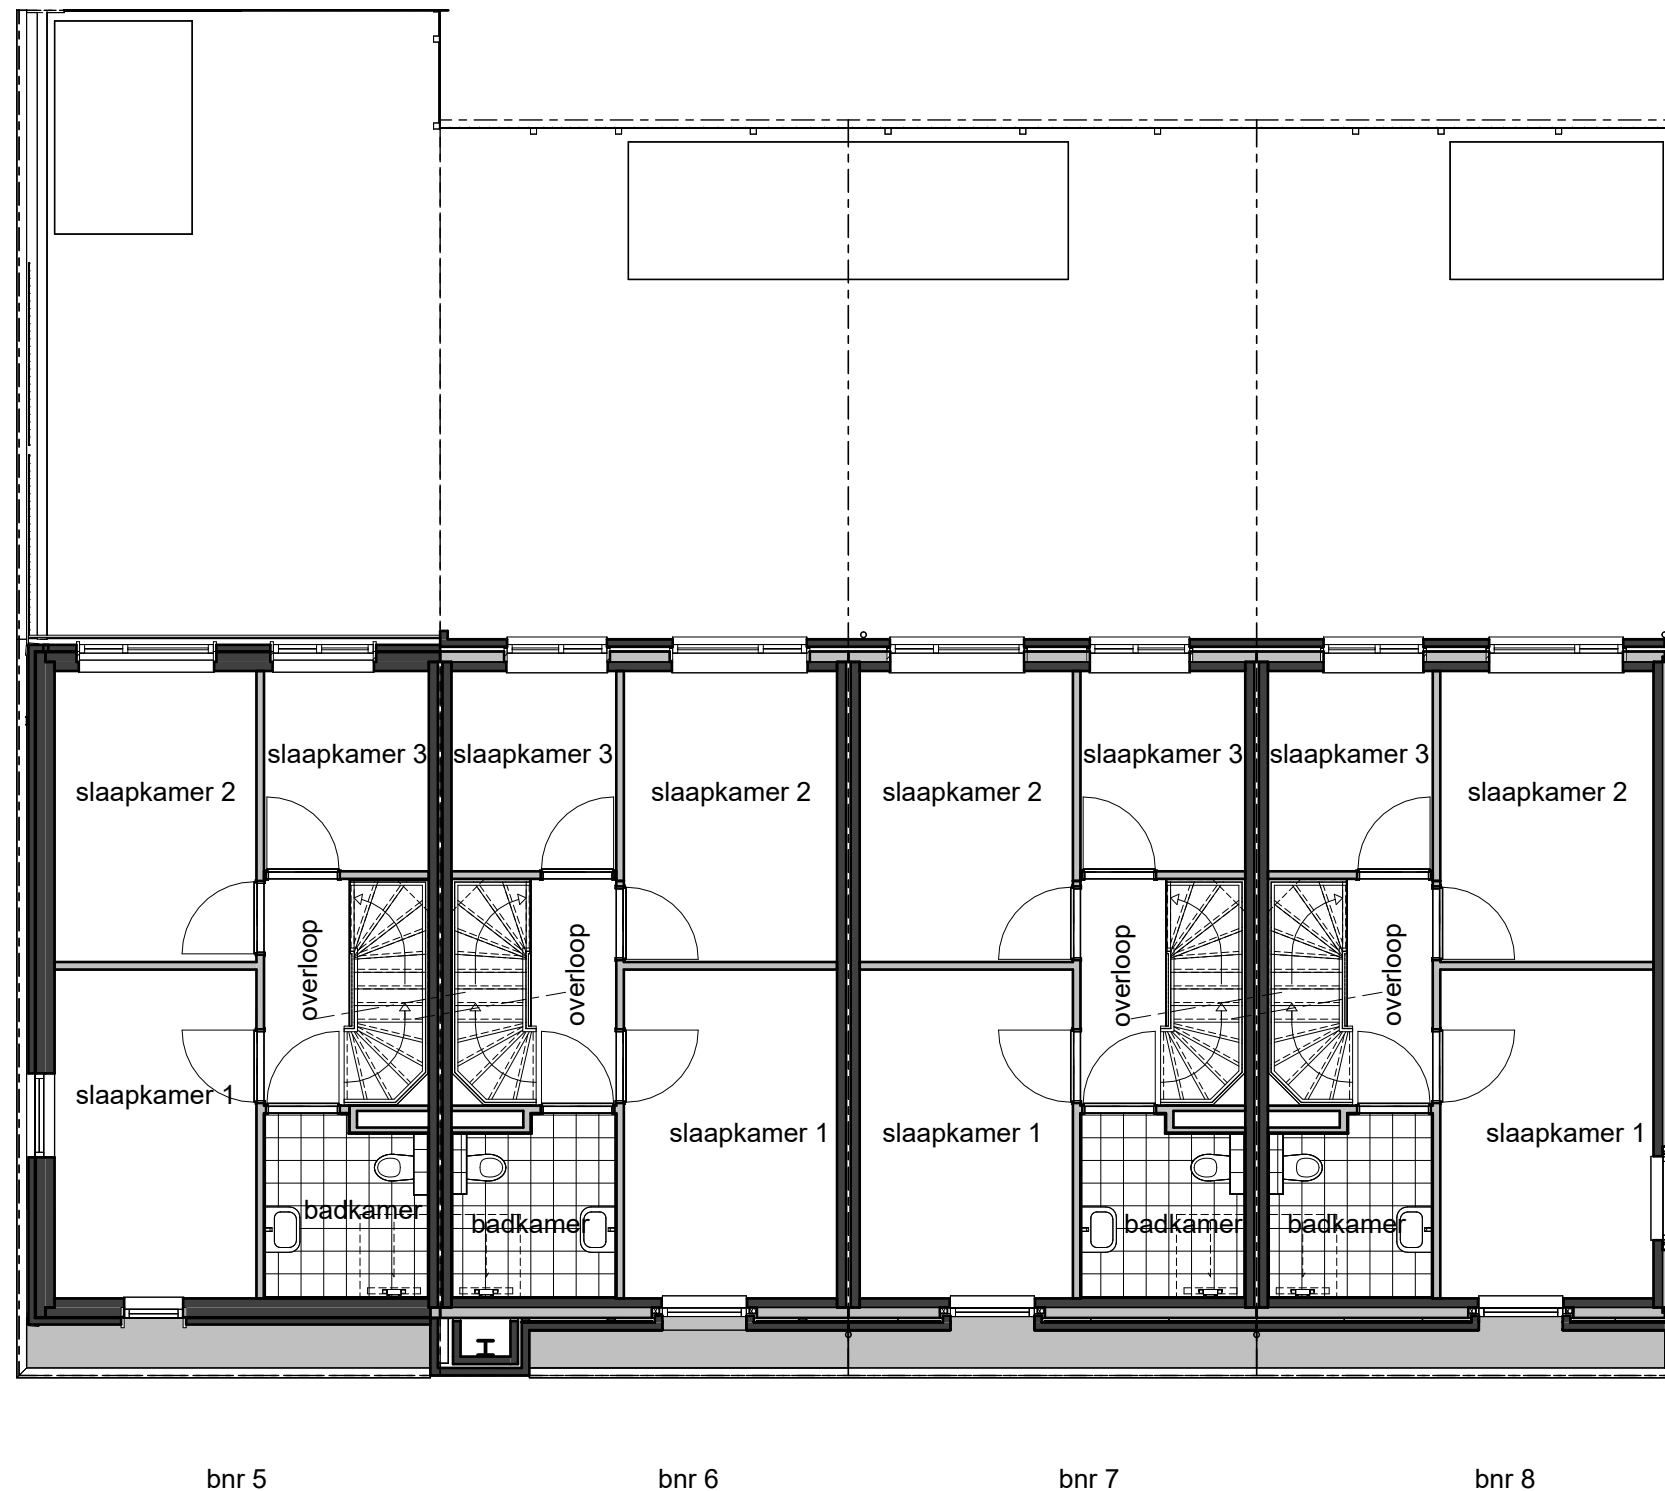

eerste verdieping



Het Biltsche Parkcarré

project
Woningen Brandenburg HBP
Bilthoven

onderwerp
verkoop - blok B

bouwnummer
05 06 07 08


projectnr_fase-bladnr
6922-vk82

datum
08-05-2026

getekend/gezien
JAN/SAM

formaat
A3

schaal
1 : 100

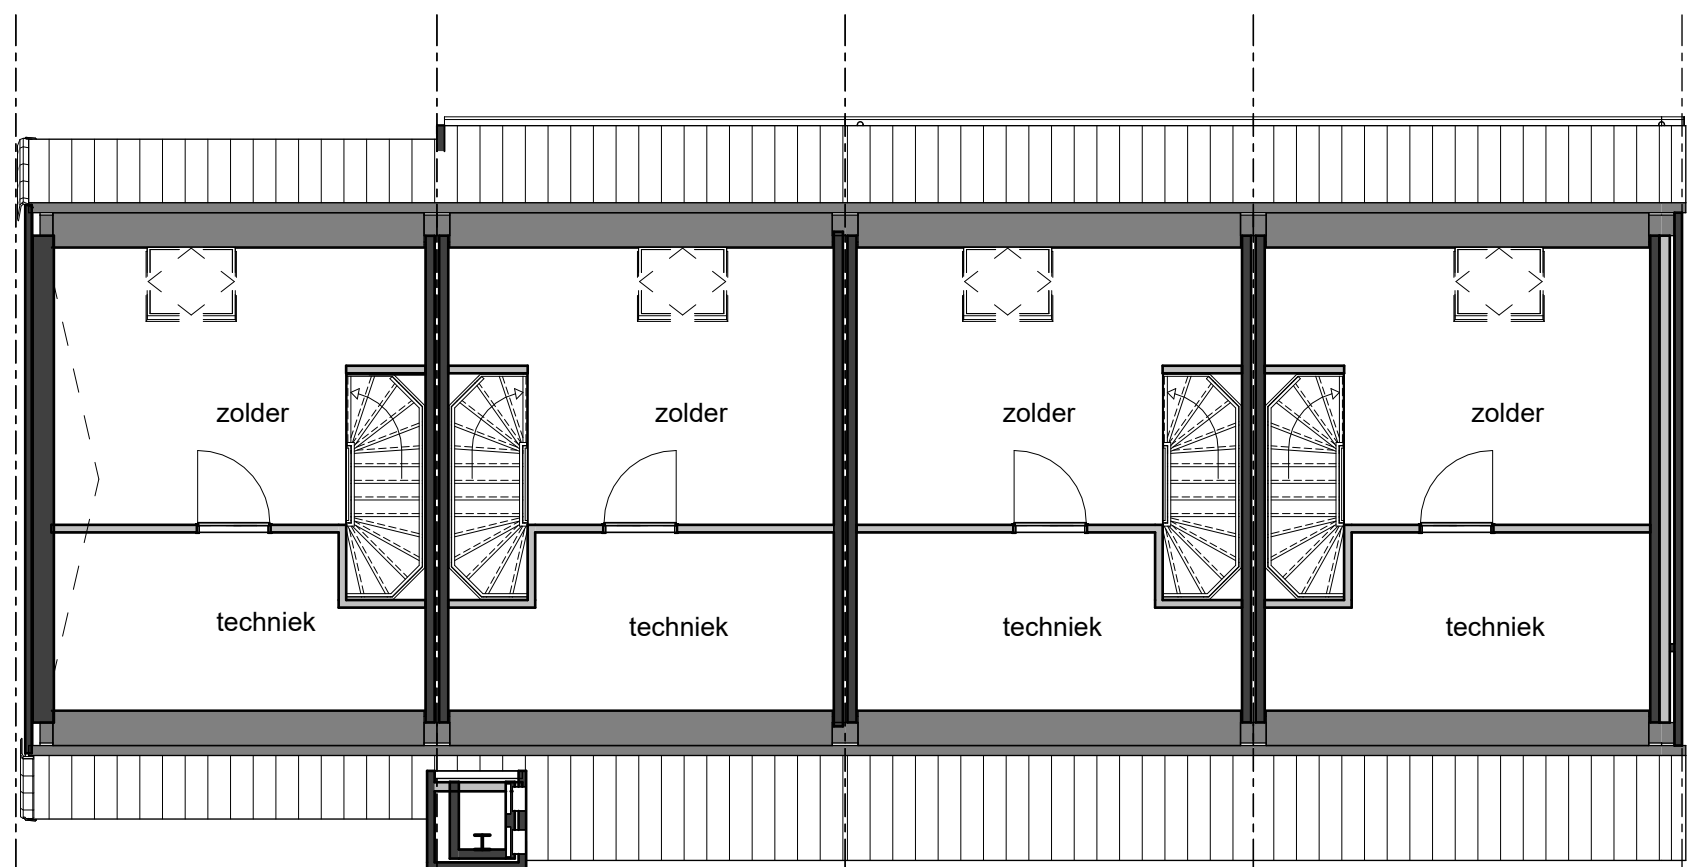

bnr 5
bnr 6
bnr 7
bnr 8

tweede verdieping



Het Biltsche Parkcarré

project
Woningen Brandenburg HBP
Bilthoven

onderwerp
verkoop - blok B

bouwnummer
05 06 07 08

projectnr_fase-bladnr
6922-vk83

datum
08-05-2026

getekend/gezien
JAN/SAM

formaat
A3

schaal
1 : 100