


Renvooi

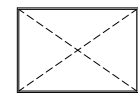

vloerluik

hwa

hemelwaterafvoer

mk

meterkast

kk

opstelplaats koelkast

kt

opstelplaats kooktoestel

wtw

mechanische ventilatie

wm

opstelplaats wasmachine

wd

opstelplaats wasdroger

vd

vloerverdeler vloerverwarming

wp

warmtepomp



enkele schakelaar



dubbele (serie)schakelaar



wisselschakelaar



enkele wandcontactdoos met randaarde



dubbele wandcontactdoos met randaarde



enkele wandcontactdoos met randaarde t.b.v. koelkast



enkele wandcontactdoos met randaarde t.b.v. oven



enkele wandcontactdoos met randaarde t.b.v. wasemkap



enkele wandcontactdoos met randaarde t.b.v. wasmachine



enkele wandcontactdoos met randaarde t.b.v. elektrische radiator



enkele wandcontactdoos met randaarde t.b.v. kooktoestel



aansluitpunt bedraad t.b.v. thermostaat



aansluitpunt bedraad t.b.v. data



aansluitpunt onbedraad t.b.v. vaatwasmachine



aansluitpunt onbedraad t.b.v. wasdroger



aansluitpunt onbedraad t.b.v. data



plafondlichtaansluitpunt



wandlichtaansluitpunt



buiten wandlichtaansluitpunt



beldrukker



belinstallatie (schel)



rookmelder



ruimte voorzien van vloerverwarming



plafond inblaaspunt mechanische ventilatie



plafond afzuigpunt mechanische ventilatie



wand afzuigpunt mechanische ventilatie



Het Biltsche
Parkcarré

project
Woningen Brandenburg HBP
Bilthoven

onderwerp
renvooi

bouwnummer
-


projectnr_fase-bladnr
6922-vk02

datum
08-05-2026

getekend/gezien
JAN/SAM

formaat
A3

schaal

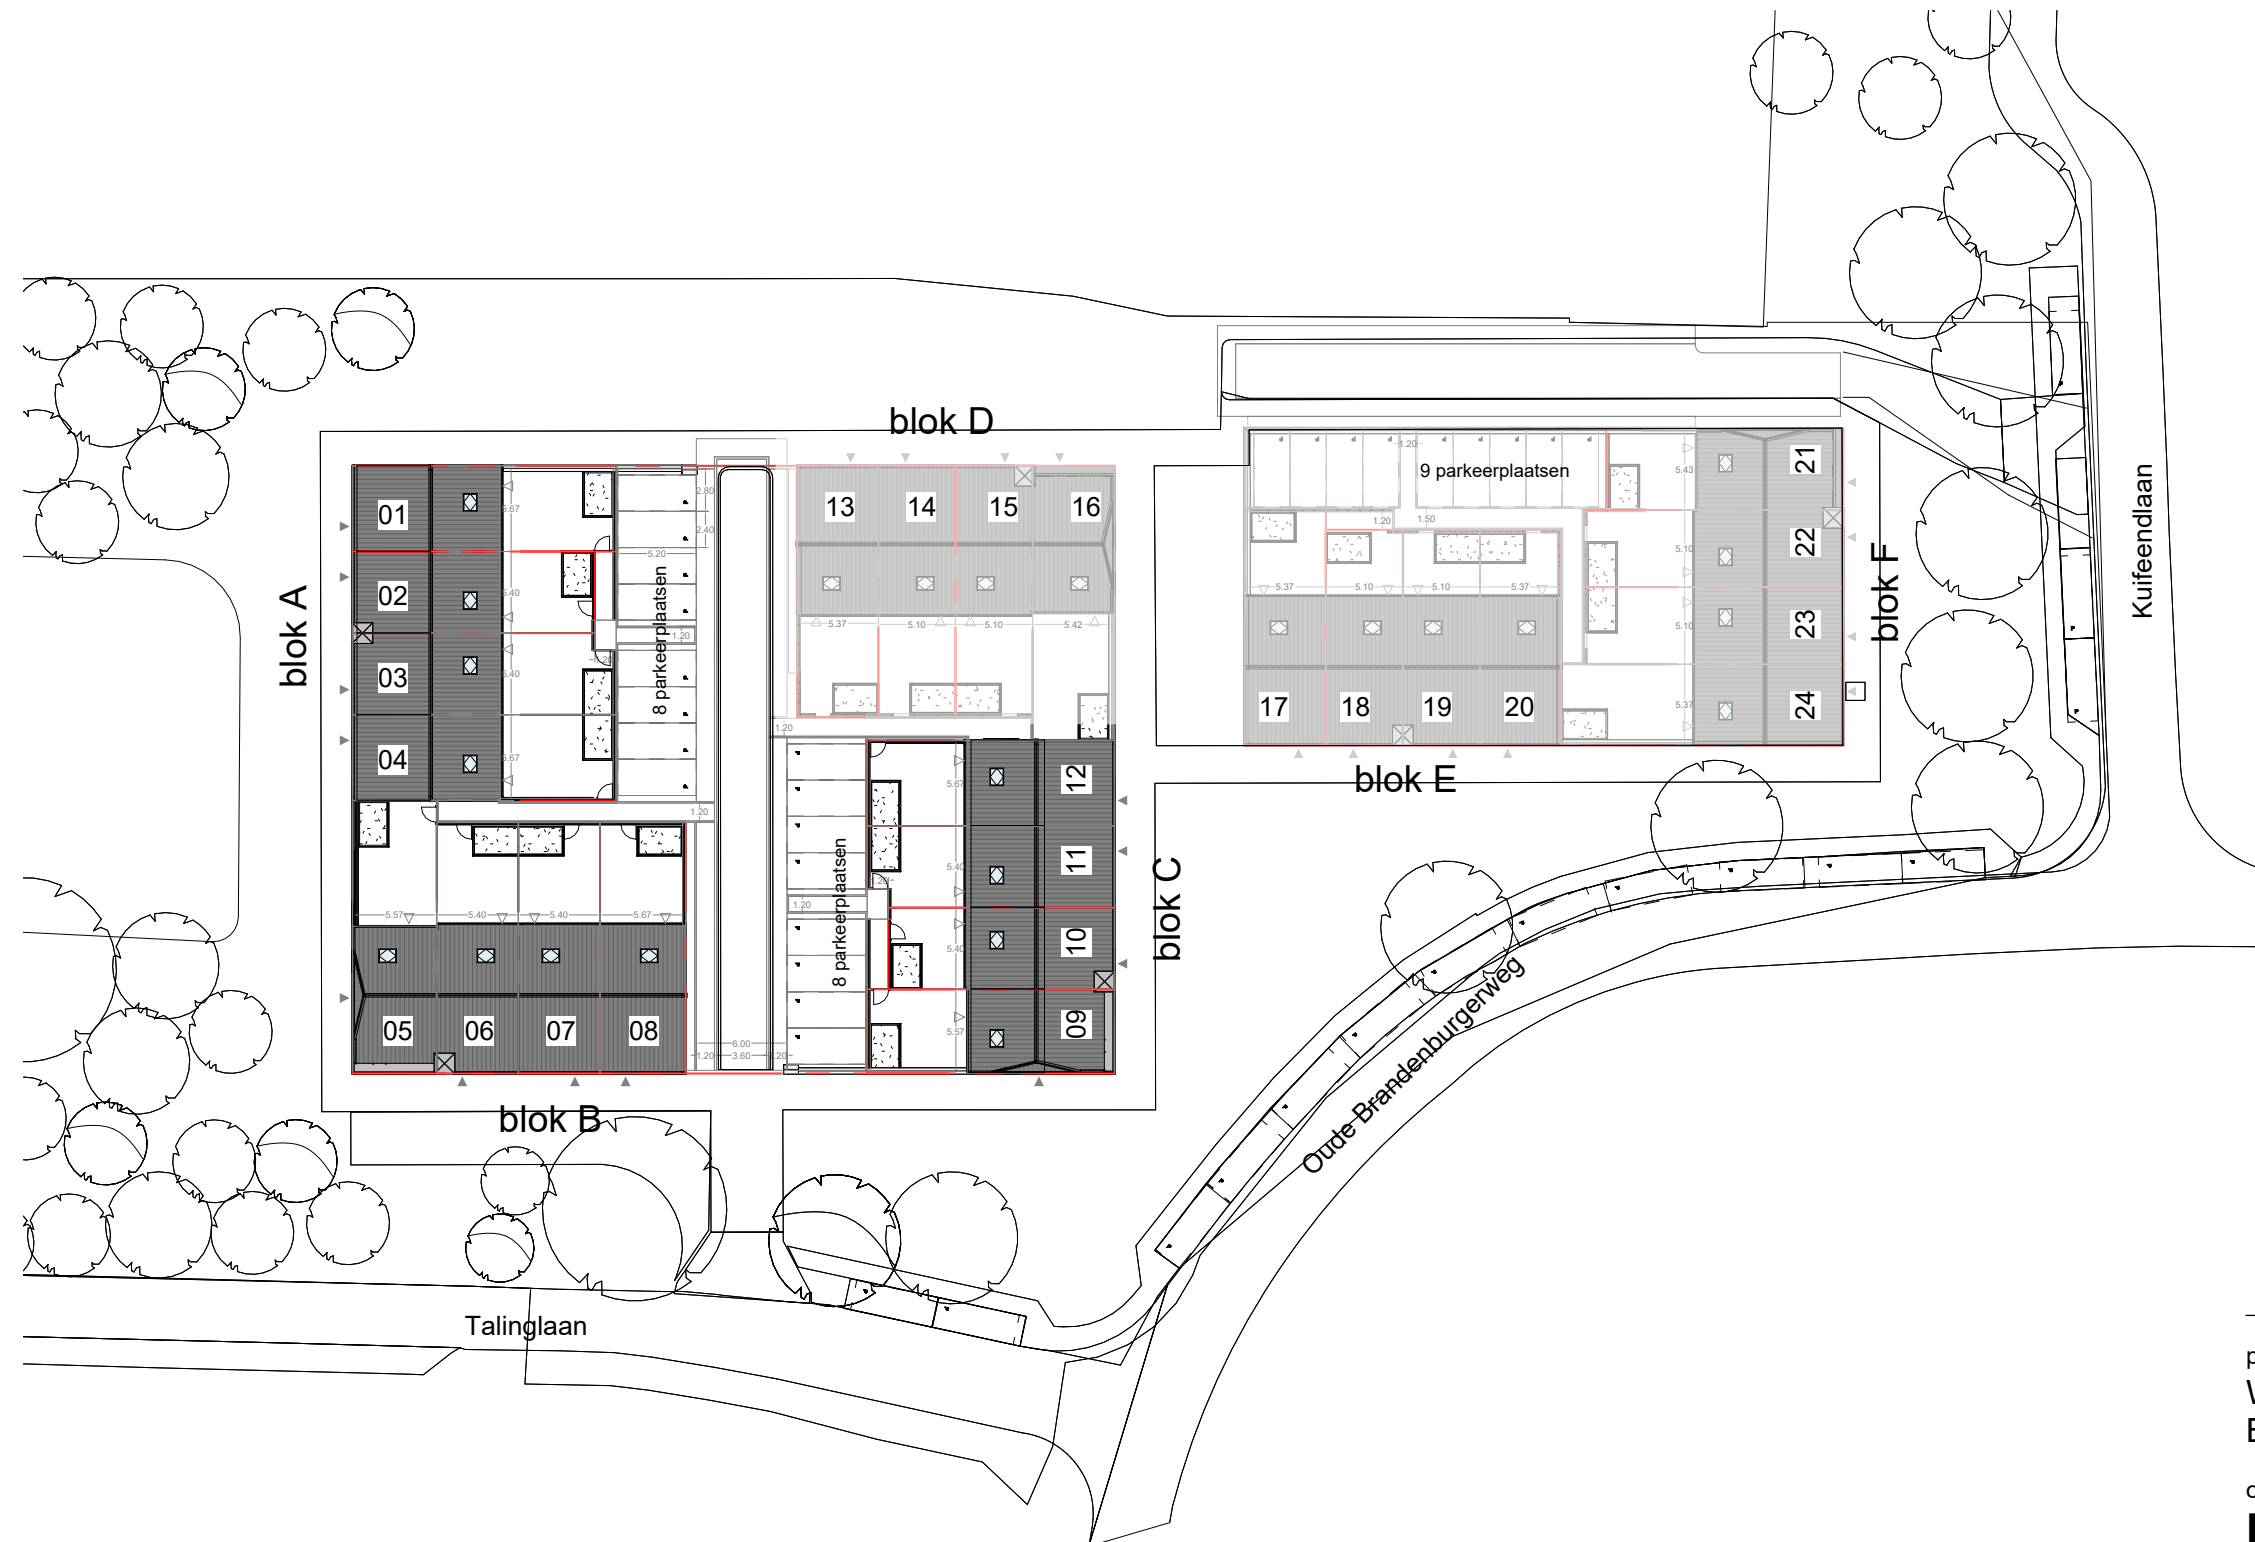

Het Biltsche Parkcarré

project
Woningen Brandenburg HBP
Bilthoven

onderwerp
Blok A, B en C

bouwnummer
1-12


projectnr_fase-bladnr
6922-vk03

datum
08-05-2026

getekend/gezien
JAN/SAM

formaat
A3

schaal
1 : 500

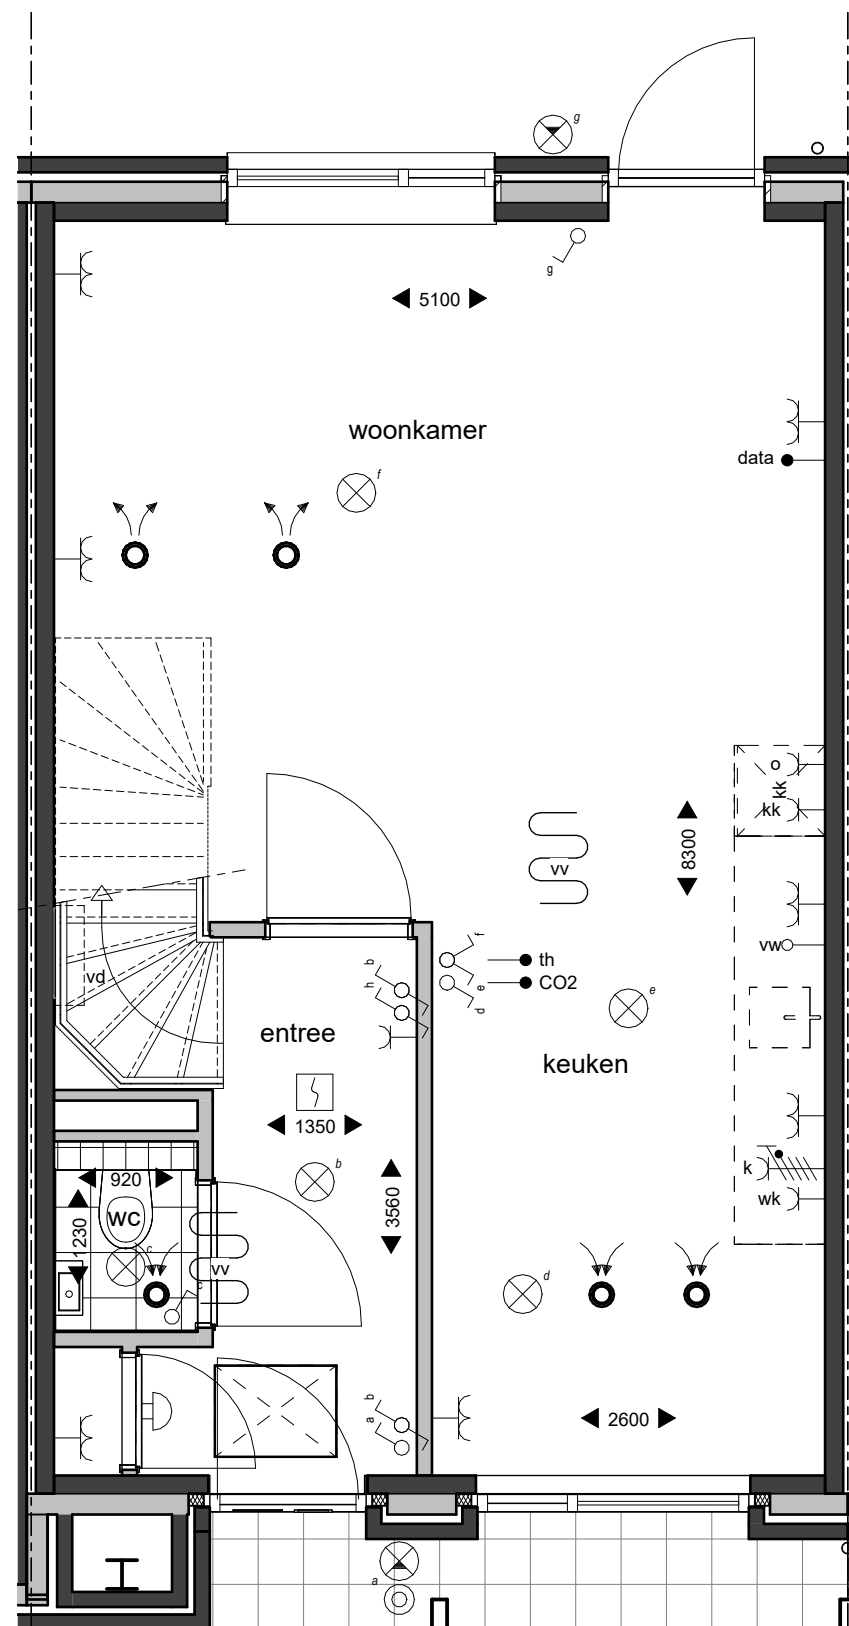

begane grond



Het Biltsche Parkcarré

project
Woningen Brandenburg HBP
Bilthoven

onderwerp
verkoop - blok C

bouwnummer
10


projectnr_fase-bladnr
6922-vk40

datum
08-05-2026

getekend/gezien
JAN/SAM

formaat
A3

schaal
1 : 50

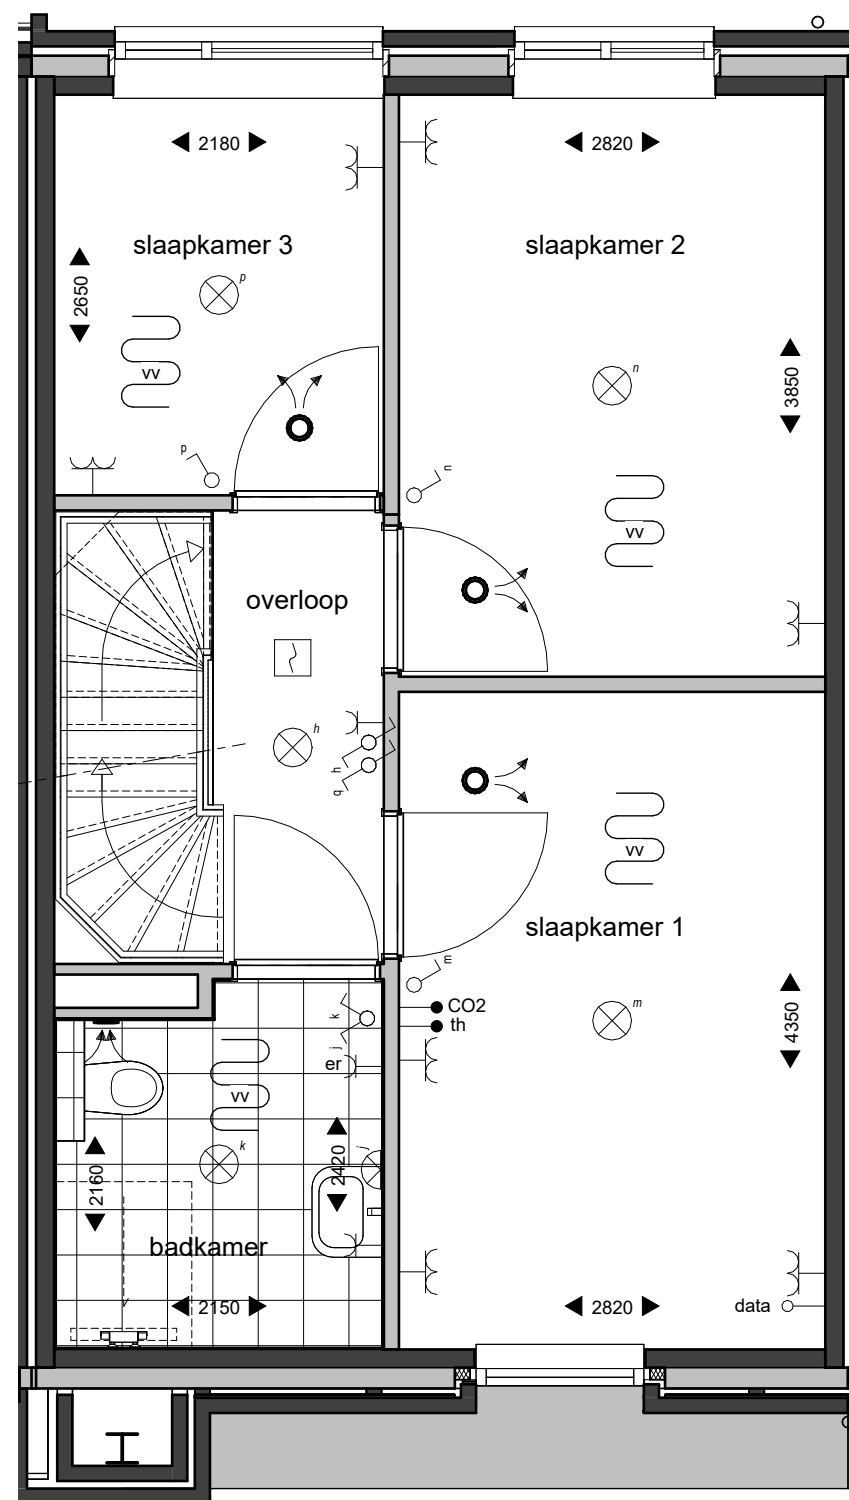

eerste verdieping



Het Biltsche Parkcarré

project
Woningen Brandenburg HBP
Bilthoven

onderwerp
verkoop - blok C

bouwnummer
10


projectnr_fase-bladnr
6922-vk41

datum
08-05-2026

getekend/gezien
JAN/SAM

formaat
A3

schaal
1 : 50

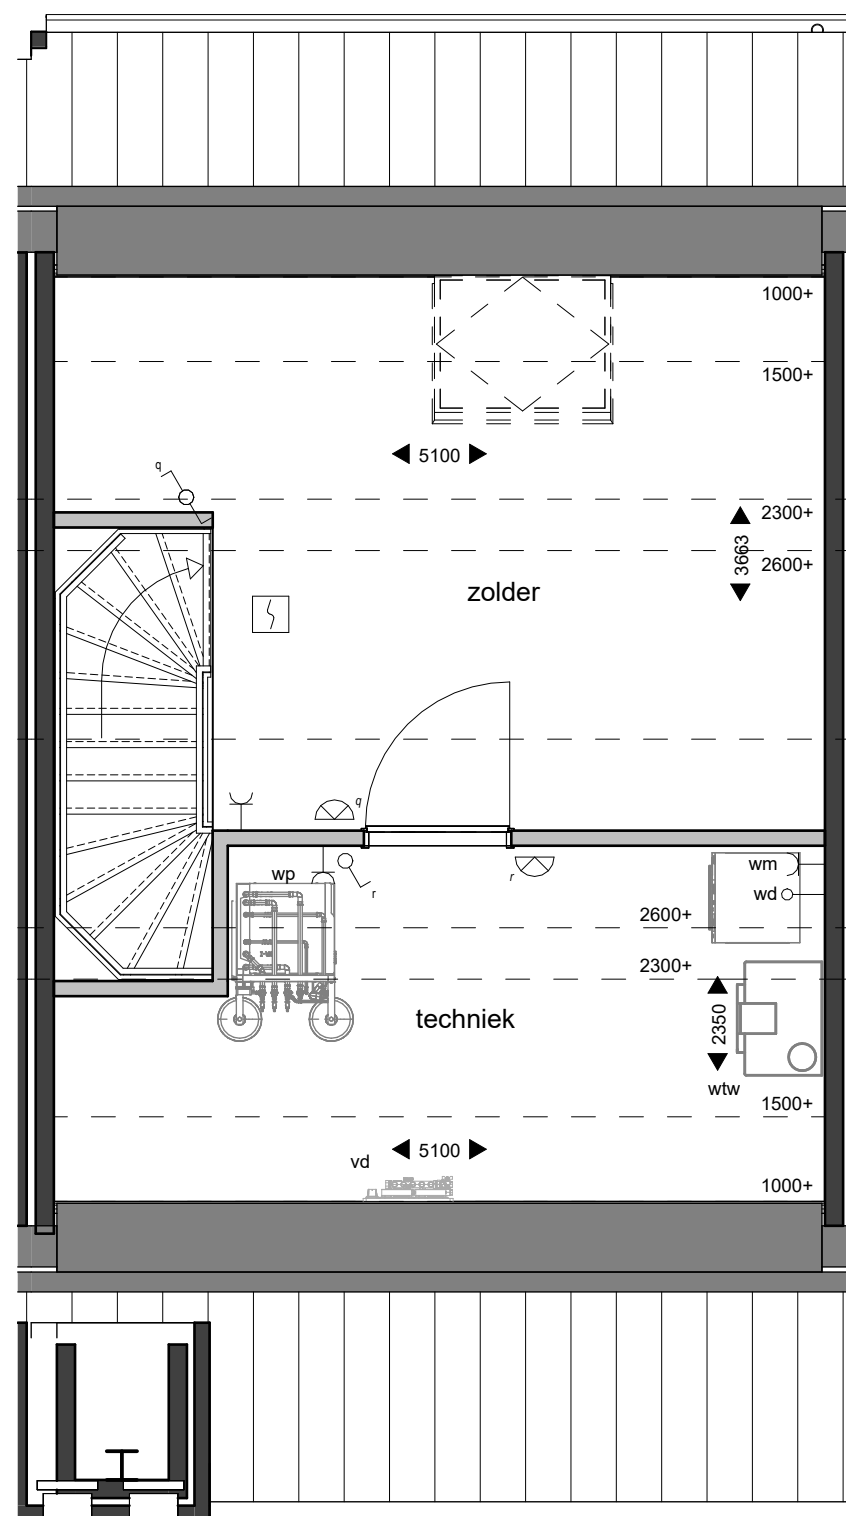

tweede verdieping



Het Biltsche Parkcarré

project
Woningen Brandenburg HBP
Bilthoven

onderwerp
verkoop - blok C

bouwnummer
10


projectnr_fase-bladnr
6922-vk42

datum
08-05-2026

getekend/gezien
JAN/SAM

formaat
A3

schaal
1 : 50

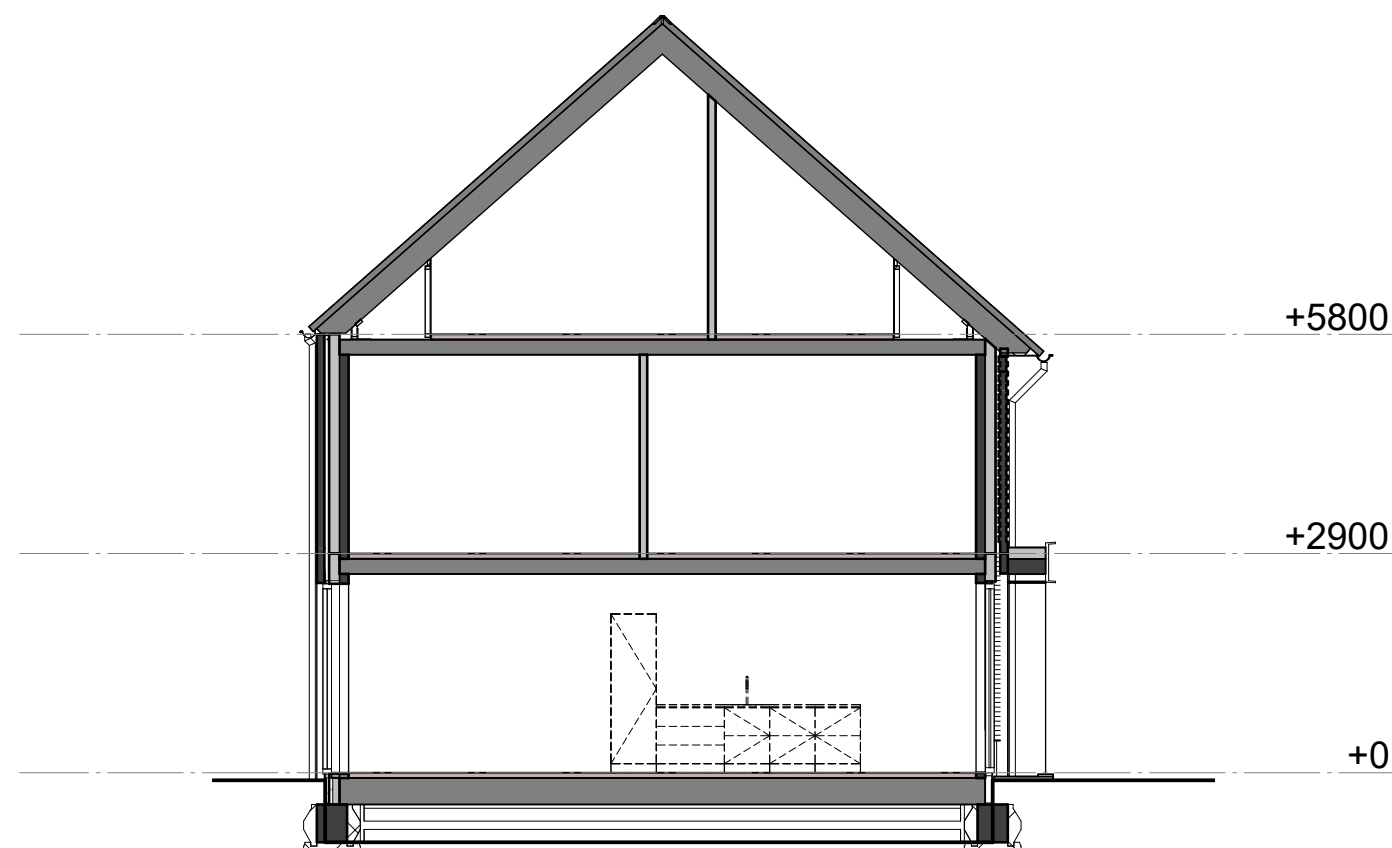

doorsnede



Het Biltsche Parkcarré

project
Woningen Brandenburg HBP
Bilthoven

onderwerp
verkoop - blok C

bouwnummer
10


projectnr_fase-bladnr
6922-vk43

datum
08-05-2026

getekend/gezien
JAN/SAM

formaat
A3

schaal
1 : 100

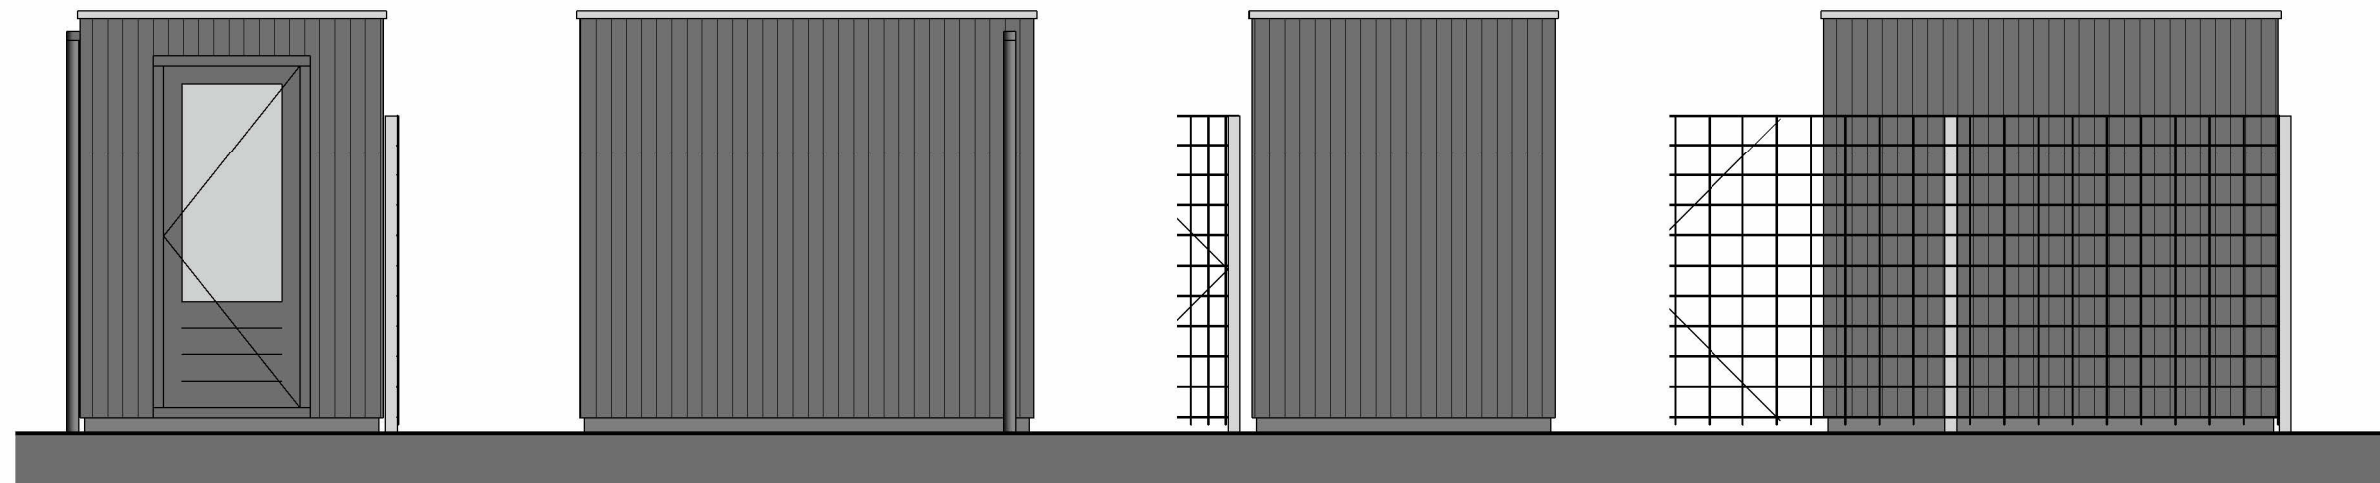


aanzicht entreezijde

aanzicht tuinzijde

aanzicht vanaf buren

aanzicht steegzijde

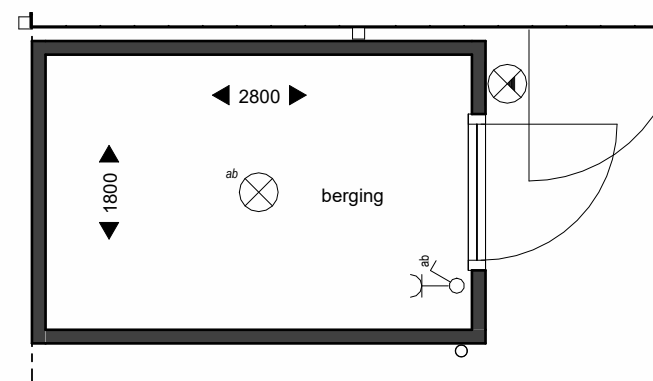

plattegrond



Het Biltsche Parkcarré

project
Woningen Brandenburg HBP
Bilthoven

onderwerp
berging

bouwnummer
02 10

projectnr_fase-bladnr
6922-vk62

datum
08-05-2026

getekend/gezien
JAN/SAM

formaat
A3

schaal
1 : 50



bnr 9

bnr 10

bnr 11

bnr 12

voorgevel



**Het Biltsche
Parkcarré**

project
Woningen Brandenburg HBP
Bilthoven

onderwerp
verkoop - blok C

bouwnummer
09 10 11 12

projectnr_fase-bladnr
6922-vk84

datum
08-05-2026

getekend/gezien
JAN/SAM

formaat
A3

schaal
1 : 100



bnr 9

linkergevel



**Het Biltsche
Parkcarré**

project
Woningen Brandenburg HBP
Bilthoven

onderwerp
verkoop - blok C

bouwnummer
09 10 11 12

projectnr_fase-bladnr
6922-vk85

datum
08-05-2026

getekend/gezien
JAN/SAM

formaat
A3

schaal
1 : 100



bnr 12

rechtergevel



**Het Biltsche
Parkcarré**

project
Woningen Brandenburg HBP
Bilthoven

onderwerp
verkoop - blok C

bouwnummer
09 10 11 12

projectnr_fase-bladnr
6922-vk86

datum
08-05-2026

getekend/gezien
JAN/SAM

formaat
A3

schaal
1 : 100



bnr 12

bnr 11

bnr 10

bnr 9

achtergevel



**Het Biltsche
Parkcarré**

project
Woningen Brandenburg HBP
Bilthoven

onderwerp
verkoop - blok C

bouwnummer
09 10 11 12


projectnr_fase-bladnr
6922-vk87

datum
08-05-2026

getekend/gezien
JAN/SAM

formaat
A3

schaal
1 : 100

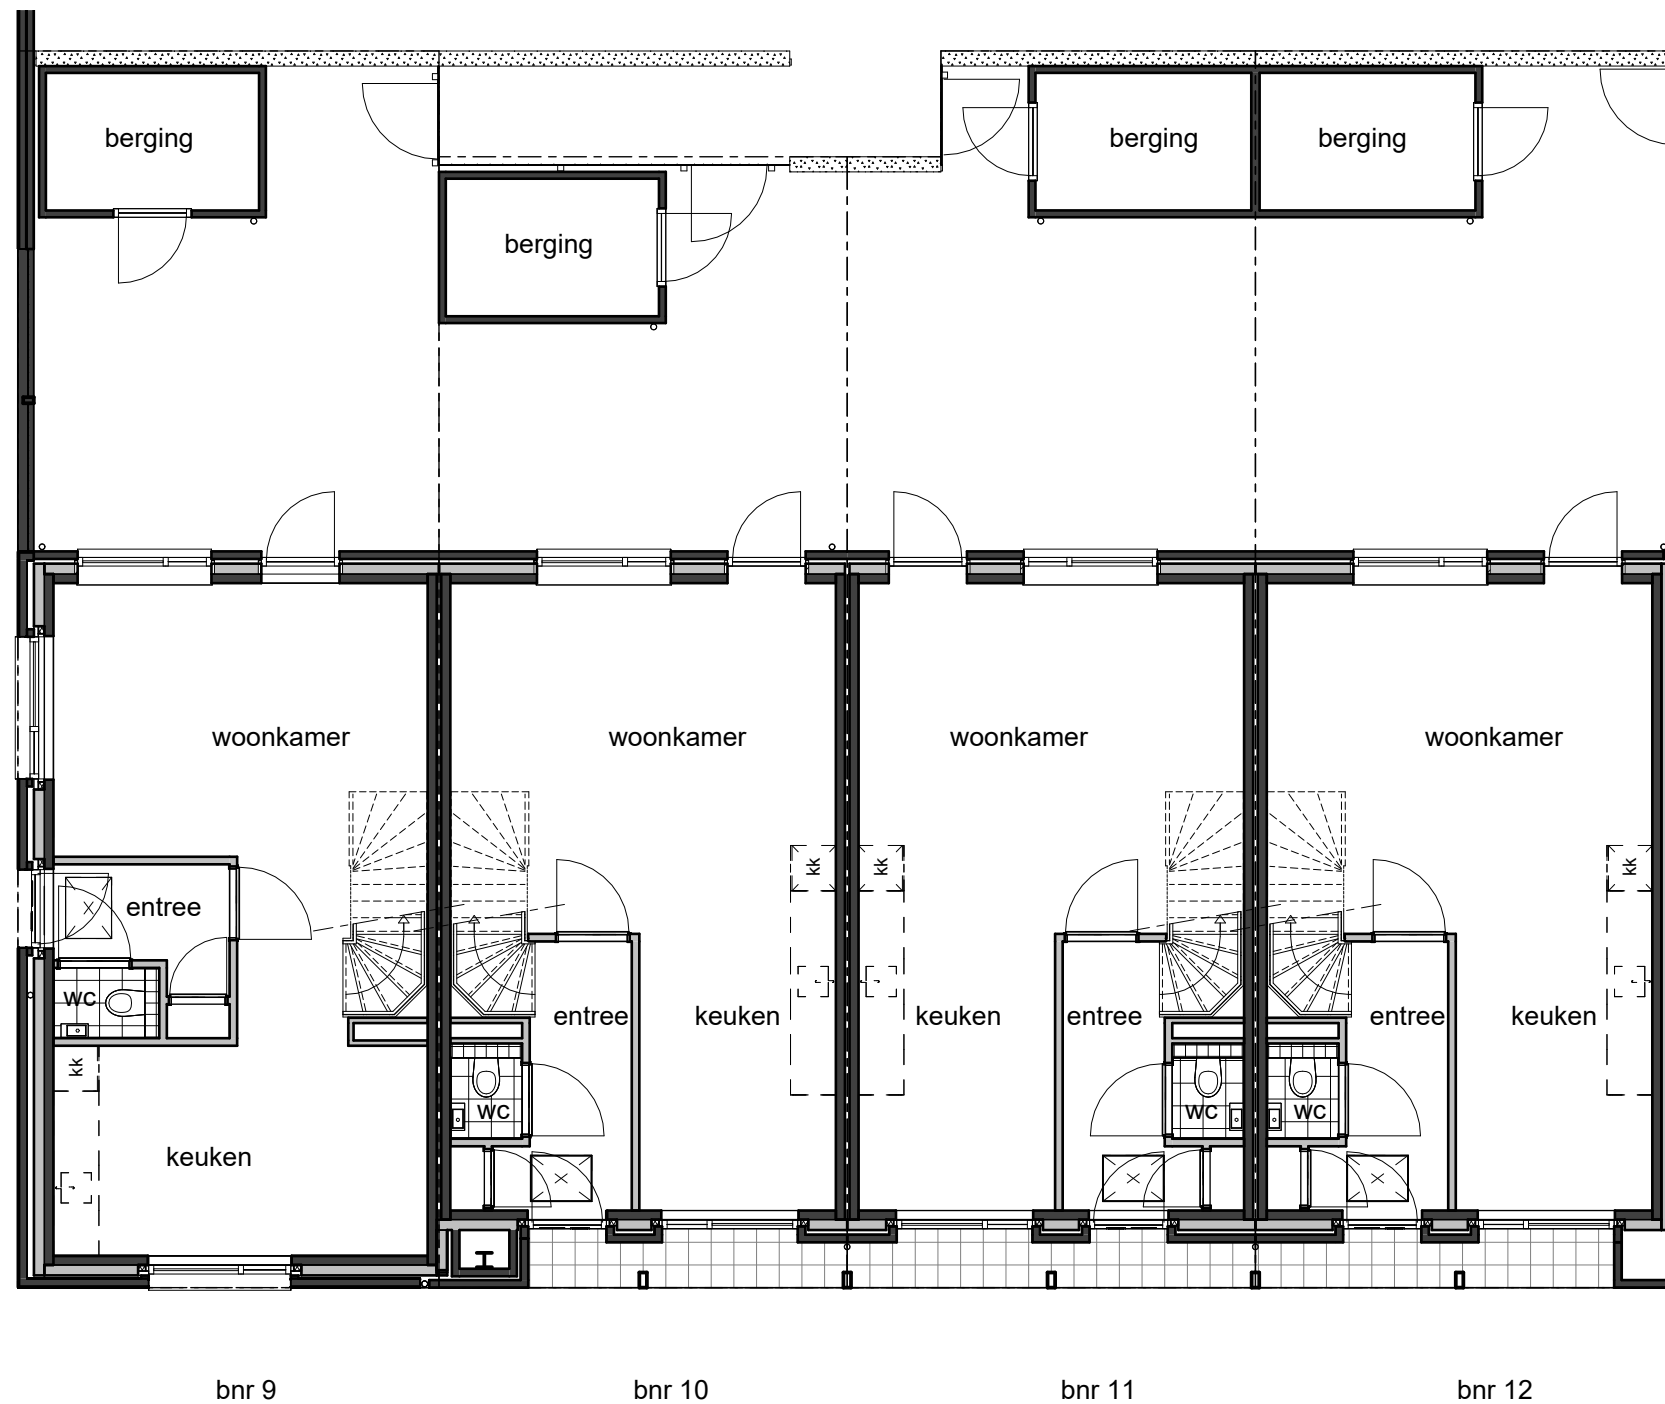

begane grond



Het Biltsche Parkcarré

project
Woningen Brandenburg HBP
Bilthoven

onderwerp
verkoop - blok C

bouwnummer
09 10 11 12


projectnr_fase-bladnr
6922-vk88

datum
08-05-2026

getekend/gezien
JAN/SAM

formaat
A3

schaal
1 : 100

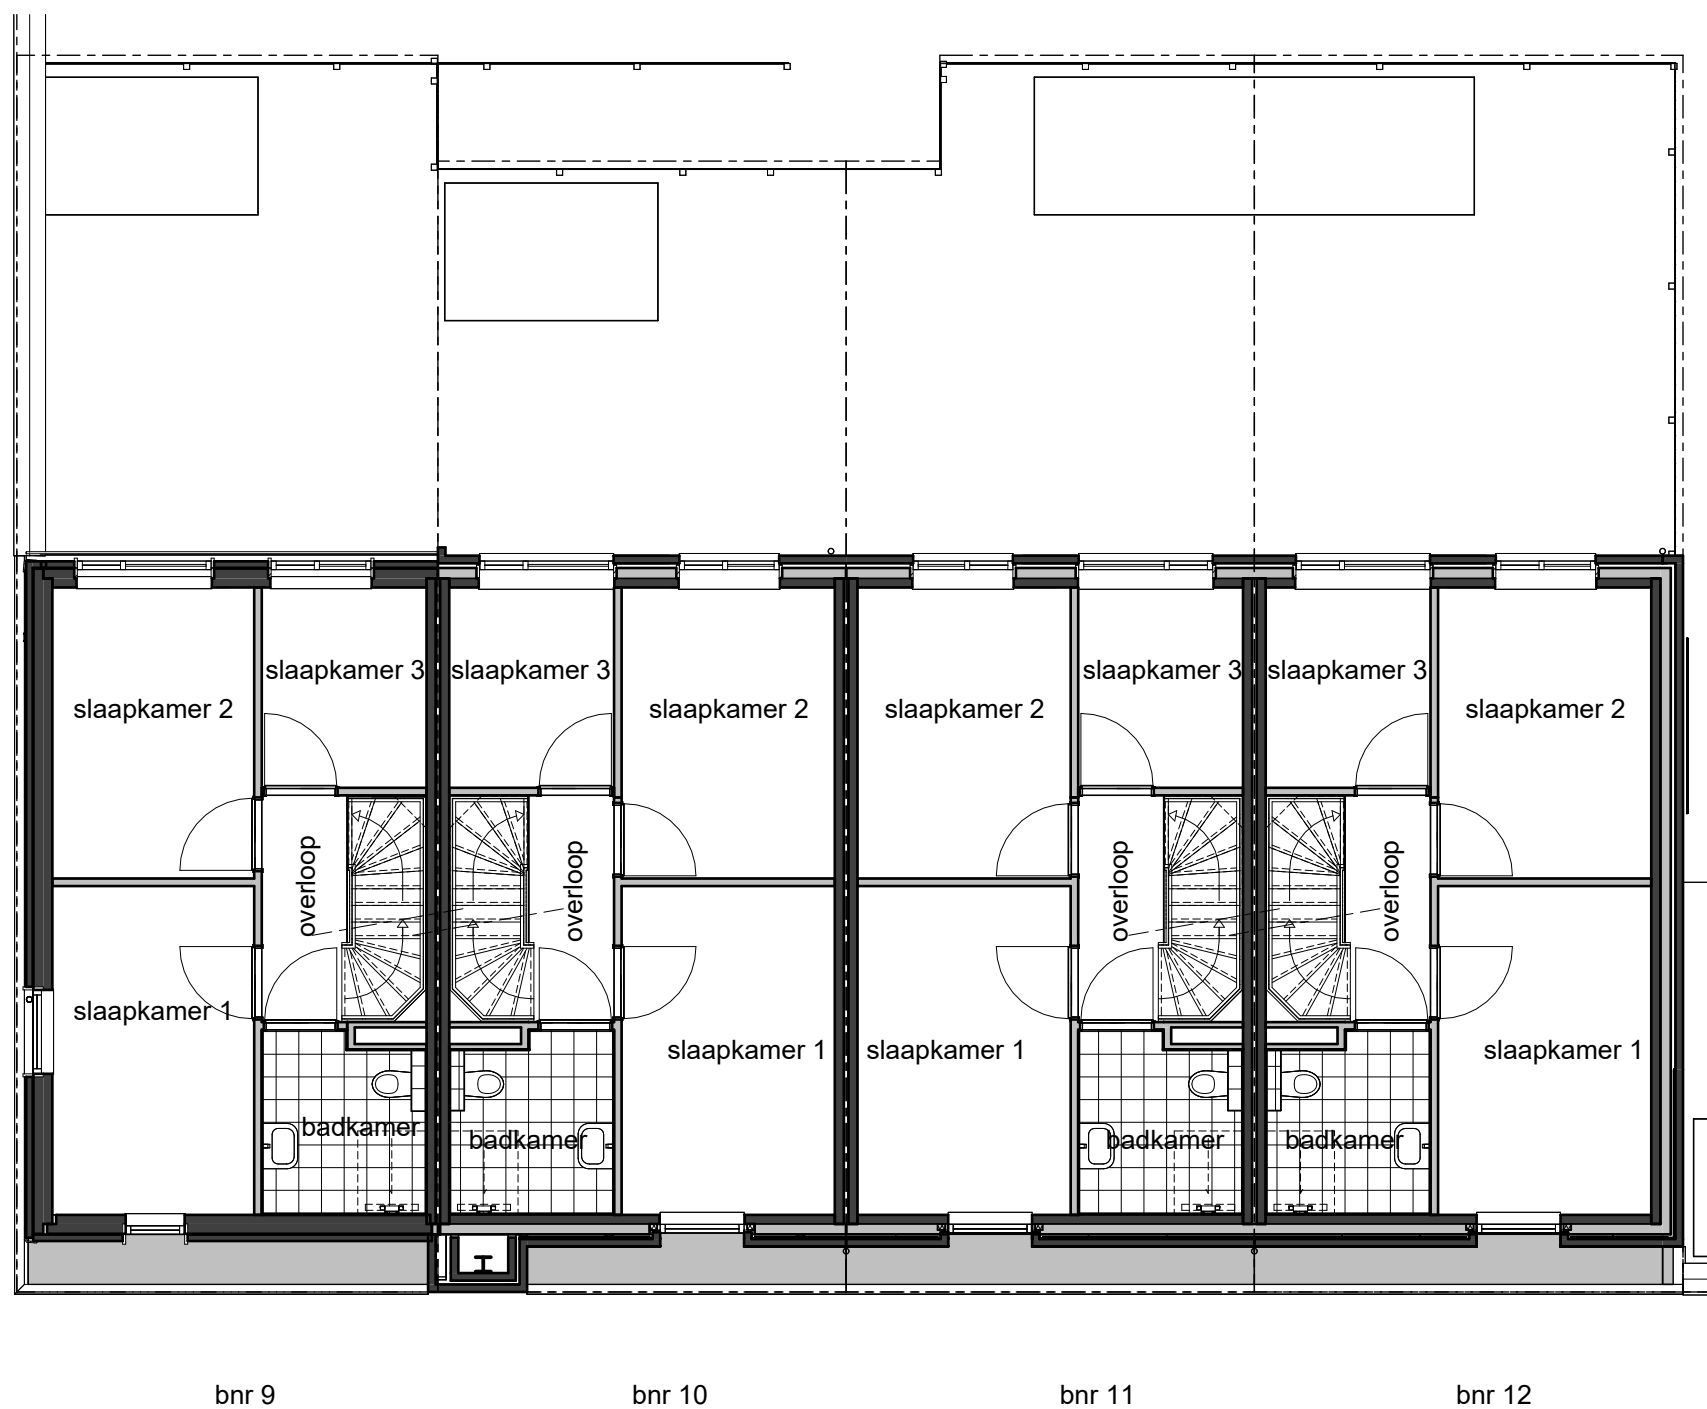

eerste verdieping



Het Biltsche Parkcarré

project
Woningen Brandenburg HBP
Bilthoven

onderwerp
verkoop - blok C

bouwnummer
09 10 11 12


projectnr_fase-bladnr
6922-vk89

datum
08-05-2026

getekend/gezien
JAN/SAM

formaat
A3

schaal
1 : 100

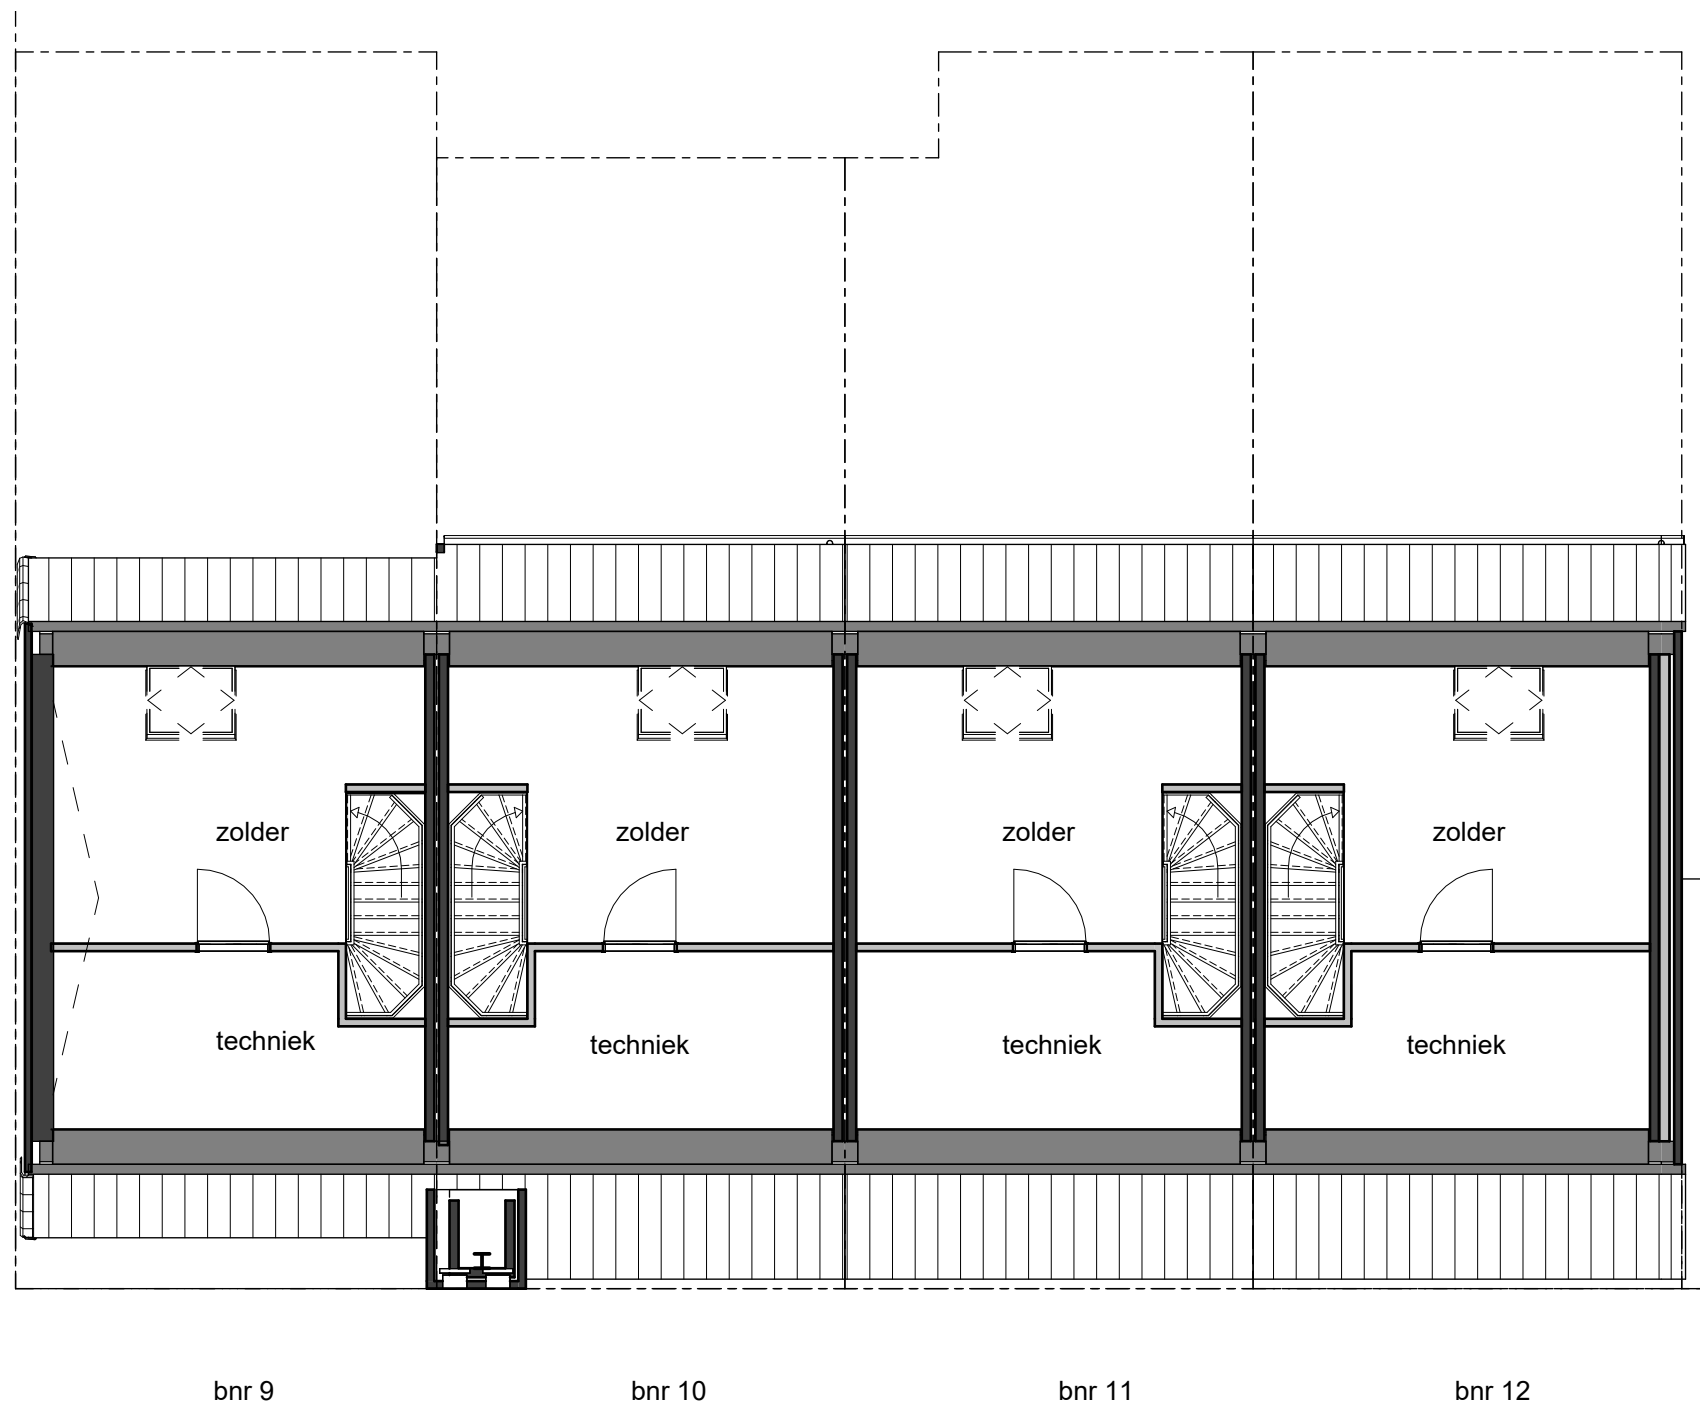

tweede verdieping



Het Biltsche Parkcarré

project
Woningen Brandenburg HBP
Bilthoven

onderwerp
verkoop - blok C

bouwnummer
09 10 11 12

projectnr_fase-bladnr
6922-vk90

datum
08-05-2026

getekend/gezien
JAN/SAM

formaat
A3

schaal
1 : 100