

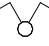
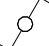


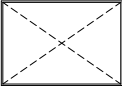












 Renvooi

  	vloerluik
hwa	hemelwaterafvoer
mk	meterkast
kk	opstelplaats koelkast
kt	opstelplaats kooktoestel
wtw	mechanische ventilatie
wm	opstelplaats wasmachine
wd	opstelplaats wasdroger
vd	vloerverdeler vloerverwarming
wp	warmtepomp
	enkele schakelaar
	dubbele (serie)schakelaar
	wisselschakelaar
	enkele wandcontactdoos met randaarde
	dubbele wandcontactdoos met randaarde
 kk	enkele wandcontactdoos met randaarde t.b.v. koelkast
 o	enkele wandcontactdoos met randaarde t.b.v. oven
 wk	enkele wandcontactdoos met randaarde t.b.v. wasemkap
 wm	enkele wandcontactdoos met randaarde t.b.v. wasmachine
 er	enkele wandcontactdoos met randaarde t.b.v. elektrische radiator
 k	enkele wandcontactdoos met randaarde t.b.v. kooktoestel
 th	aansluitpunt bedraad t.b.v. thermostaat
 data	aansluitpunt bedraad t.b.v. data
 vw	aansluitpunt onbedraad t.b.v. vaatwasmachine
 wd	aansluitpunt onbedraad t.b.v. wasdroger
 data	aansluitpunt onbedraad t.b.v. data

	plafondlichtaansluitpunt
	wandlichtaansluitpunt
	buiten wandlichtaansluitpunt
	beldrukker
	belinstallatie (schel)
	rookmelder
	ruimte voorzien van vloerverwarming
	plafond inblaaspunt mechanische ventilatie
	plafond afzuigpunt mechanische ventilatie
	wand afzuigpunt mechanische ventilatie



Het Biltsche
Parkcarré

project
Woningen Brandenburg HBP
Bilthoven

onderwerp
renvooi

bouwnummer
-


projectnr_fase-bladnr
6922-vk02

datum
08-05-2026

getekend/gezien
JAN/SAM

formaat
A3

schaal

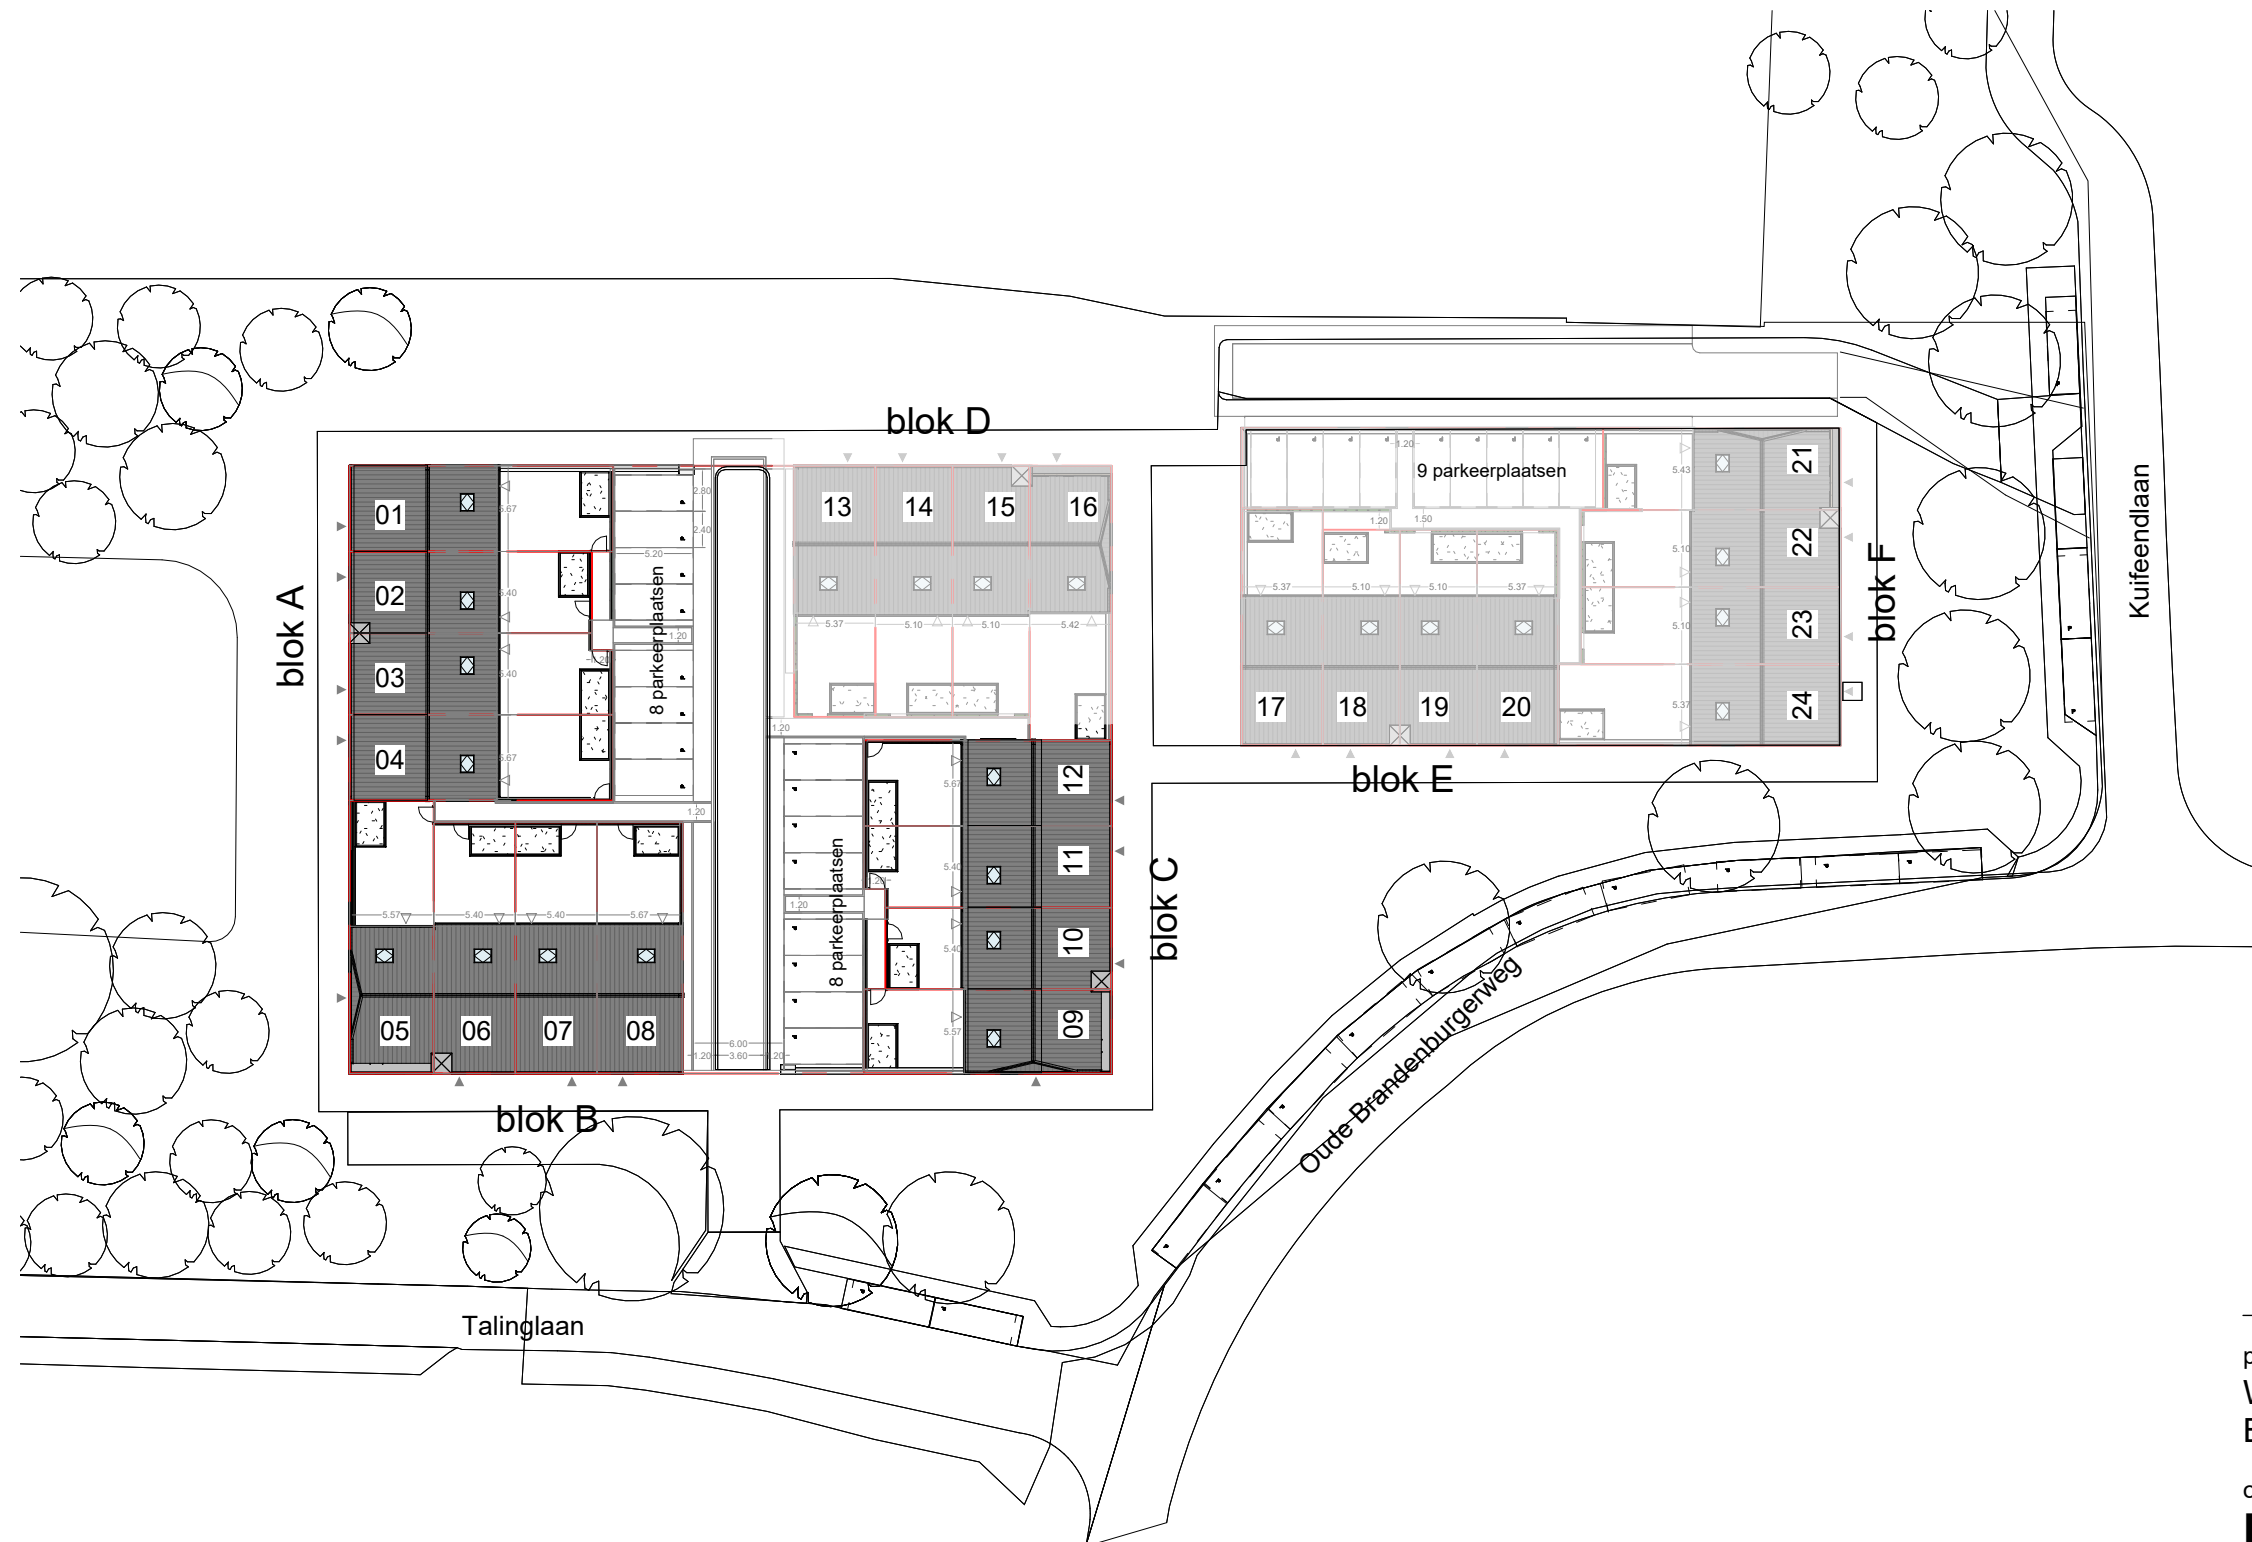

Het Biltsche Parkcarré

project
Woningen Brandenburg HBP
Bilthoven

onderwerp
Blok A, B en C

bouwnummer
1-12


projectnr_fase-bladnr
6922-vk03

datum
08-05-2026

getekend/gezien
JAN/SAM

formaat
A3

schaal
1 : 500

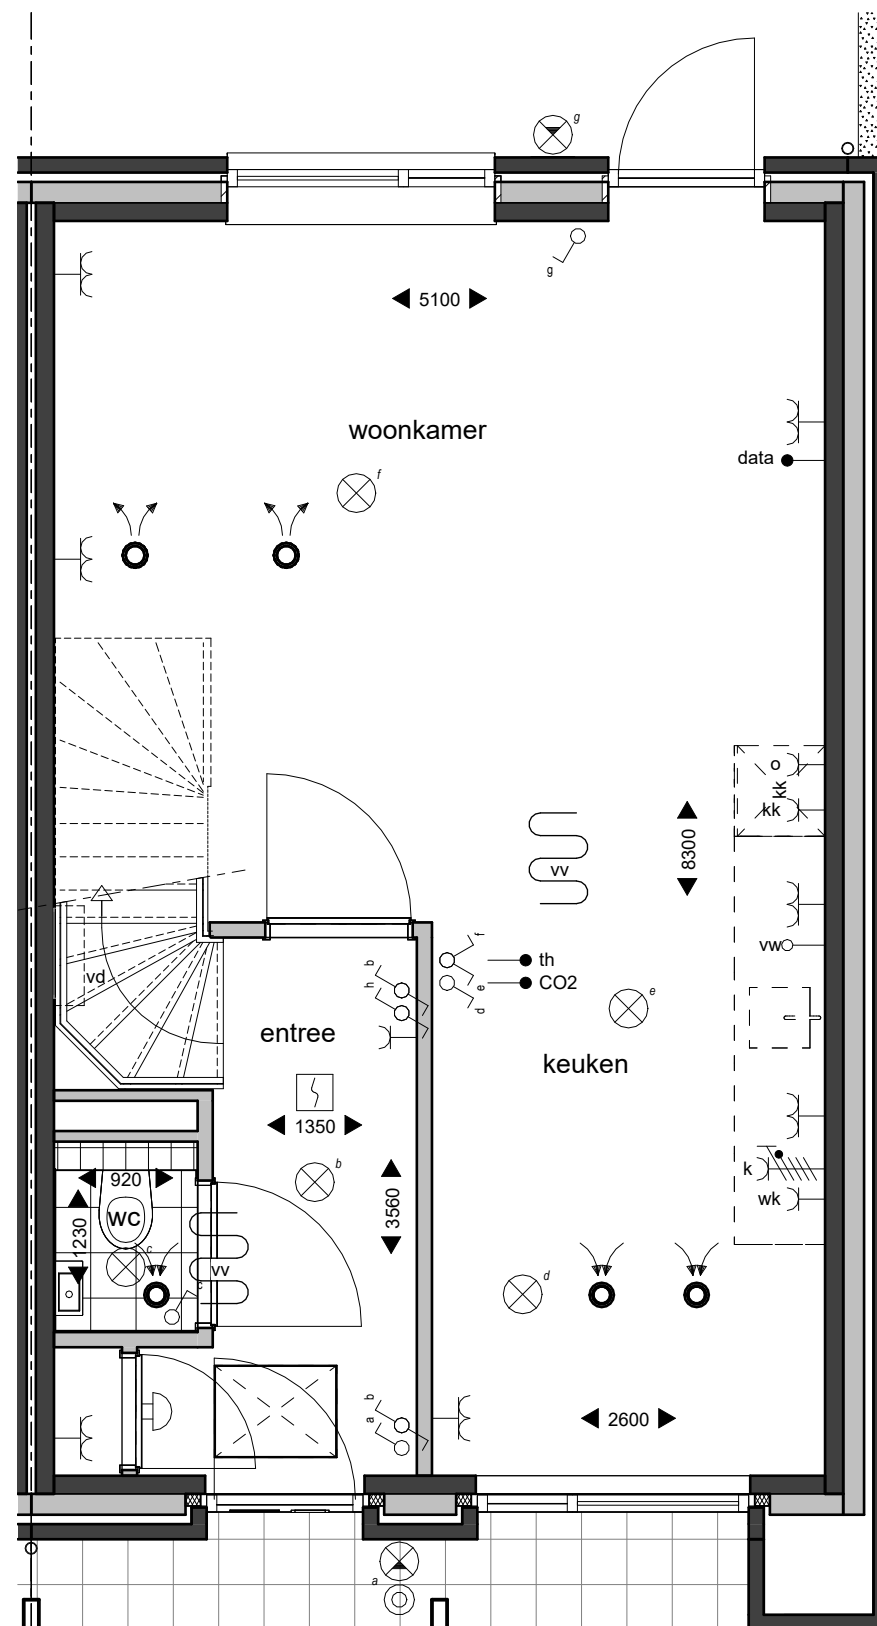

begane grond



Het Biltsche Parkcarré

project
Woningen Brandenburg HBP
Bilthoven

onderwerp
verkoop - blok C

bouwnummer
12


projectnr_fase-bladnr
6922-vk48

datum
08-05-2026

getekend/gezien
JAN/SAM

formaat
A3

schaal
1 : 50

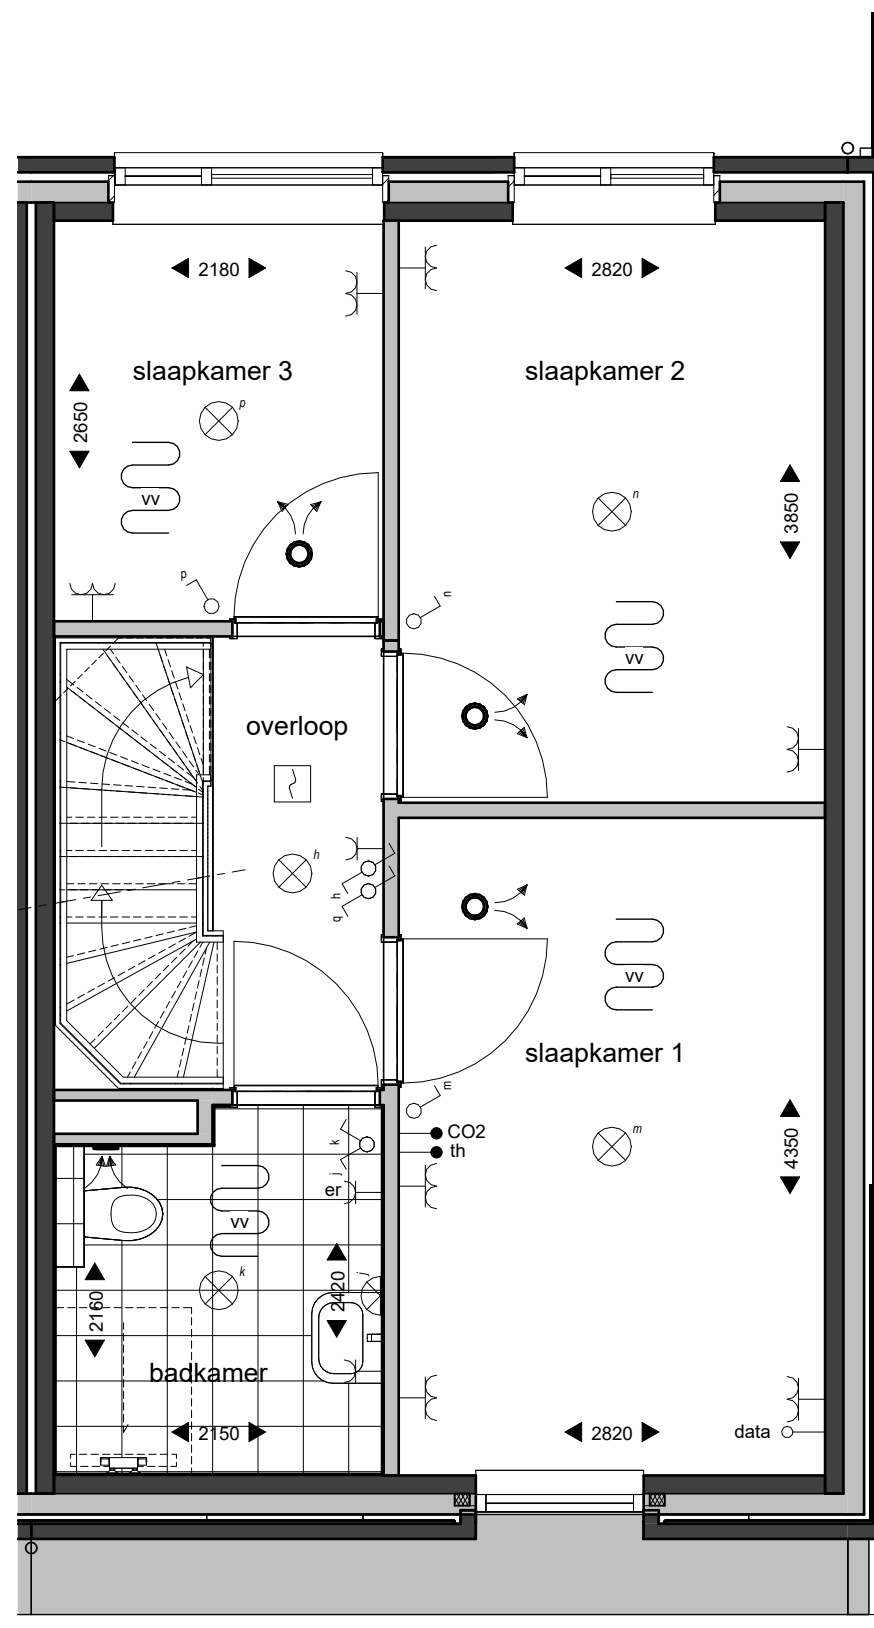

eerste verdieping



Het Biltsche Parkcarré

project
Woningen Brandenburg HBP
Bilthoven

onderwerp
verkoop - blok C

bouwnummer
12


projectnr_fase-bladnr
6922-vk49

datum
08-05-2026

getekend/gezien
JAN/SAM

formaat
A3

schaal
1 : 50

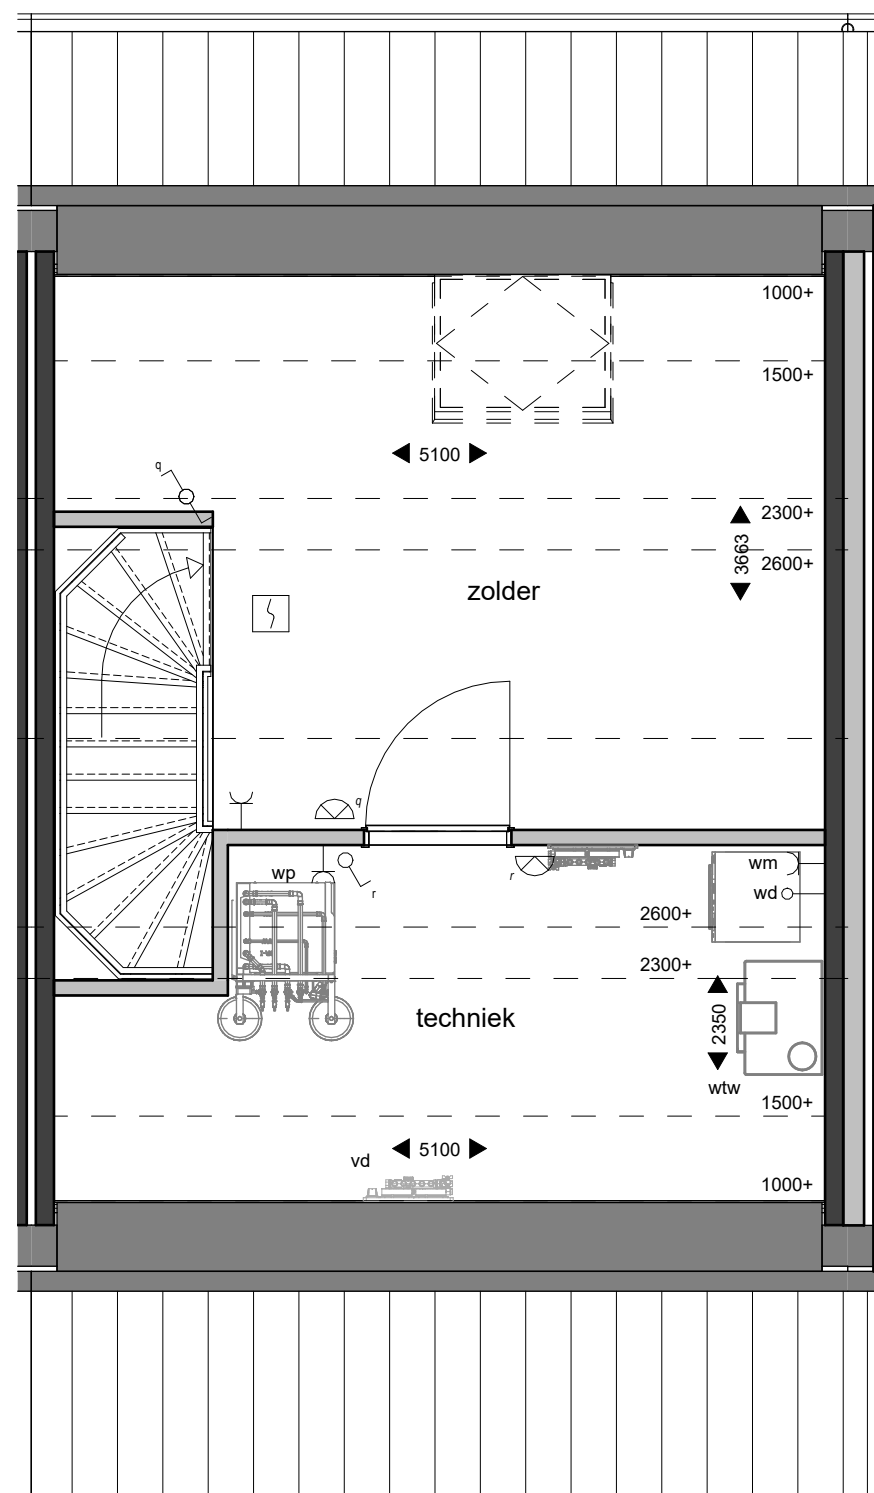

tweede verdieping



Het Biltsche Parkcarré

project
Woningen Brandenburg HBP
Bilthoven

onderwerp
verkoop - blok C

bouwnummer
12


projectnr_fase-bladnr
6922-vk50

datum
08-05-2026

getekend/gezien
JAN/SAM

formaat
A3

schaal
1 : 50

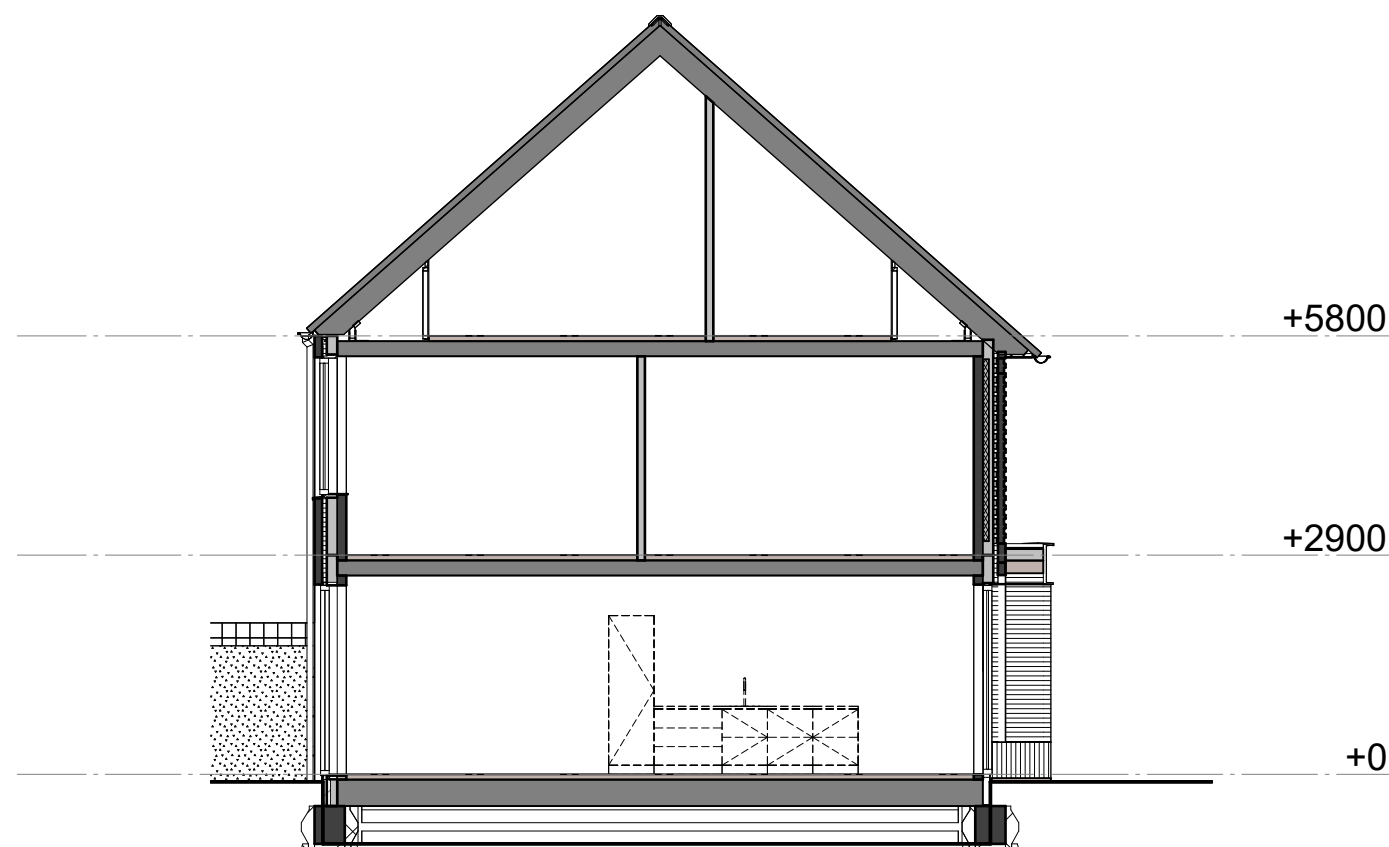

doorsnede



Het Biltsche Parkcarré

project
Woningen Brandenburg HBP
Bilthoven

onderwerp
verkoop - blok C

bouwnummer
12


projectnr_fase-bladnr
6922-vk51

datum
08-05-2026

getekend/gezien
JAN/SAM


formaat
A3

schaal
1 : 100

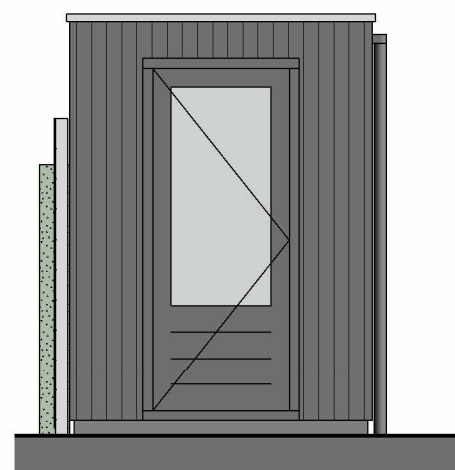


aanzicht links


bnr 03-06-11

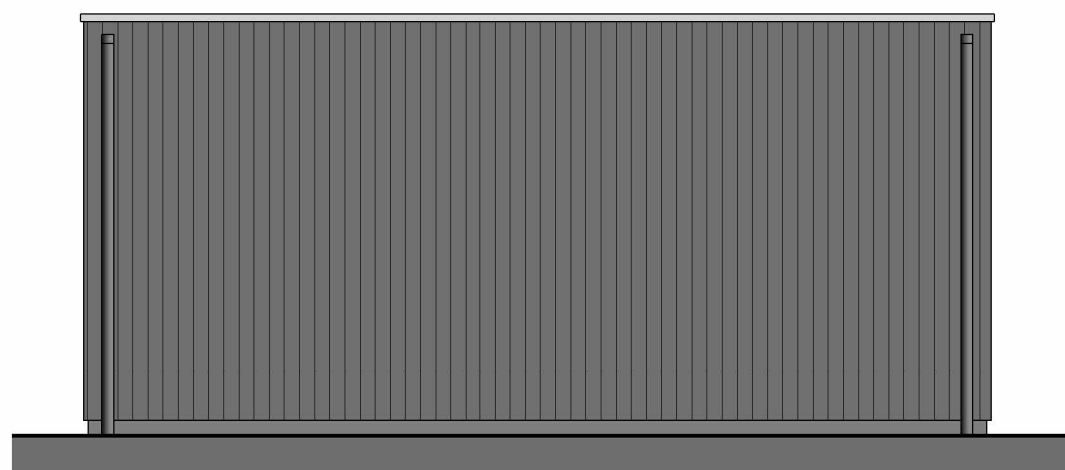

aanzicht tuinzijde

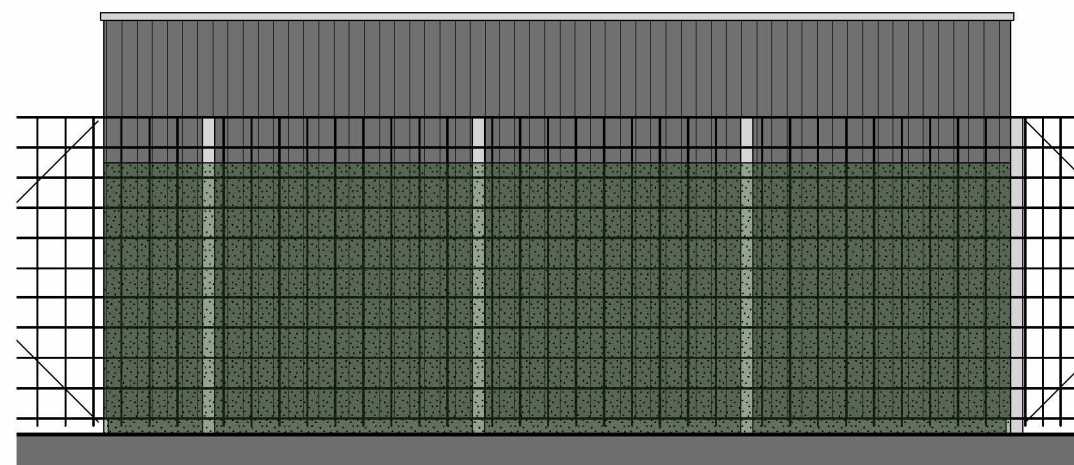


aanzicht steegzijde

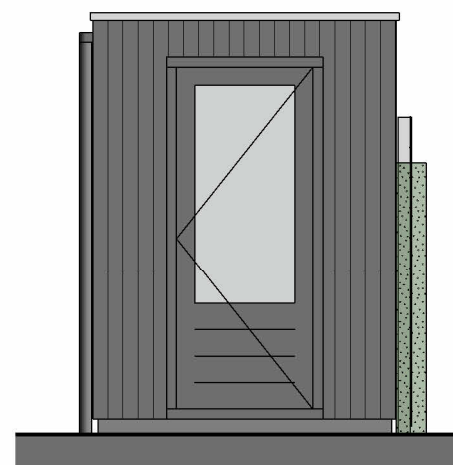

aanzicht entreezijde

bnr 04-07-12

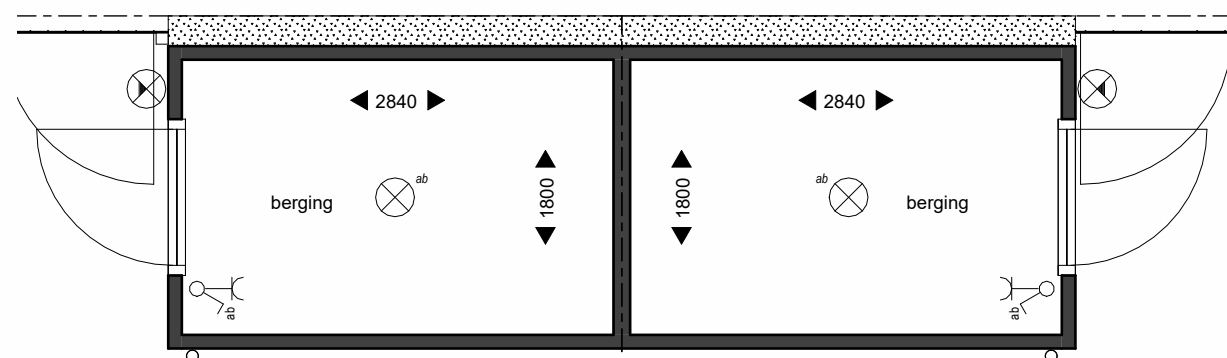

bnr 03-06-11

bnr 04-07-12

plattegrond



**Het Biltsche
Parkcarré**

project
Woningen Brandenburg HBP
Bilthoven

onderwerp
berging

bouwnummer
03 04 06 07 11 12

projectnr_fase-bladnr
6922-vk64

datum
08-05-2026

getekend/gezien
JAN/SAM

formaat
A3

schaal
1 : 50



bnr 9
voorgevel

bnr 10

bnr 11

bnr 12



Het Biltsche Parkcarré

project
Woningen Brandenburg HBP
Bilthoven

onderwerp
verkoop - blok C

bouwnummer
09 10 11 12

projectnr_fase-bladnr
6922-vk84

datum
08-05-2026

getekend/gezien
JAN/SAM

formaat
A3

schaal
1 : 100



linkergevel

bnr 9



**Het Biltsche
Parkcarré**

project
Woningen Brandenburg HBP
Bilthoven

onderwerp
verkoop - blok C

bouwnummer
09 10 11 12

projectnr_fase-bladnr
6922-vk85

datum
08-05-2026

getekend/gezien
JAN/SAM

formaat
A3

schaal
1 : 100



bnr 12

rechtergevel



**Het Biltsche
Parkcarré**

project
Woningen Brandenburg HBP
Bilthoven

onderwerp
verkoop - blok C

bouwnummer
09 10 11 12

projectnr_fase-bladnr
6922-vk86

datum
08-05-2026

getekend/gezien
JAN/SAM

formaat
A3

schaal
1 : 100



bnr 12

bnr 11

bnr 10

bnr 9

achtergevel



**Het Biltsche
Parkcarré**

project
Woningen Brandenburg HBP
Bilthoven

onderwerp
verkoop - blok C

bouwnummer
09 10 11 12


projectnr_fase-bladnr
6922-vk87

datum
08-05-2026

getekend/gezien
JAN/SAM

formaat
A3

schaal
1 : 100

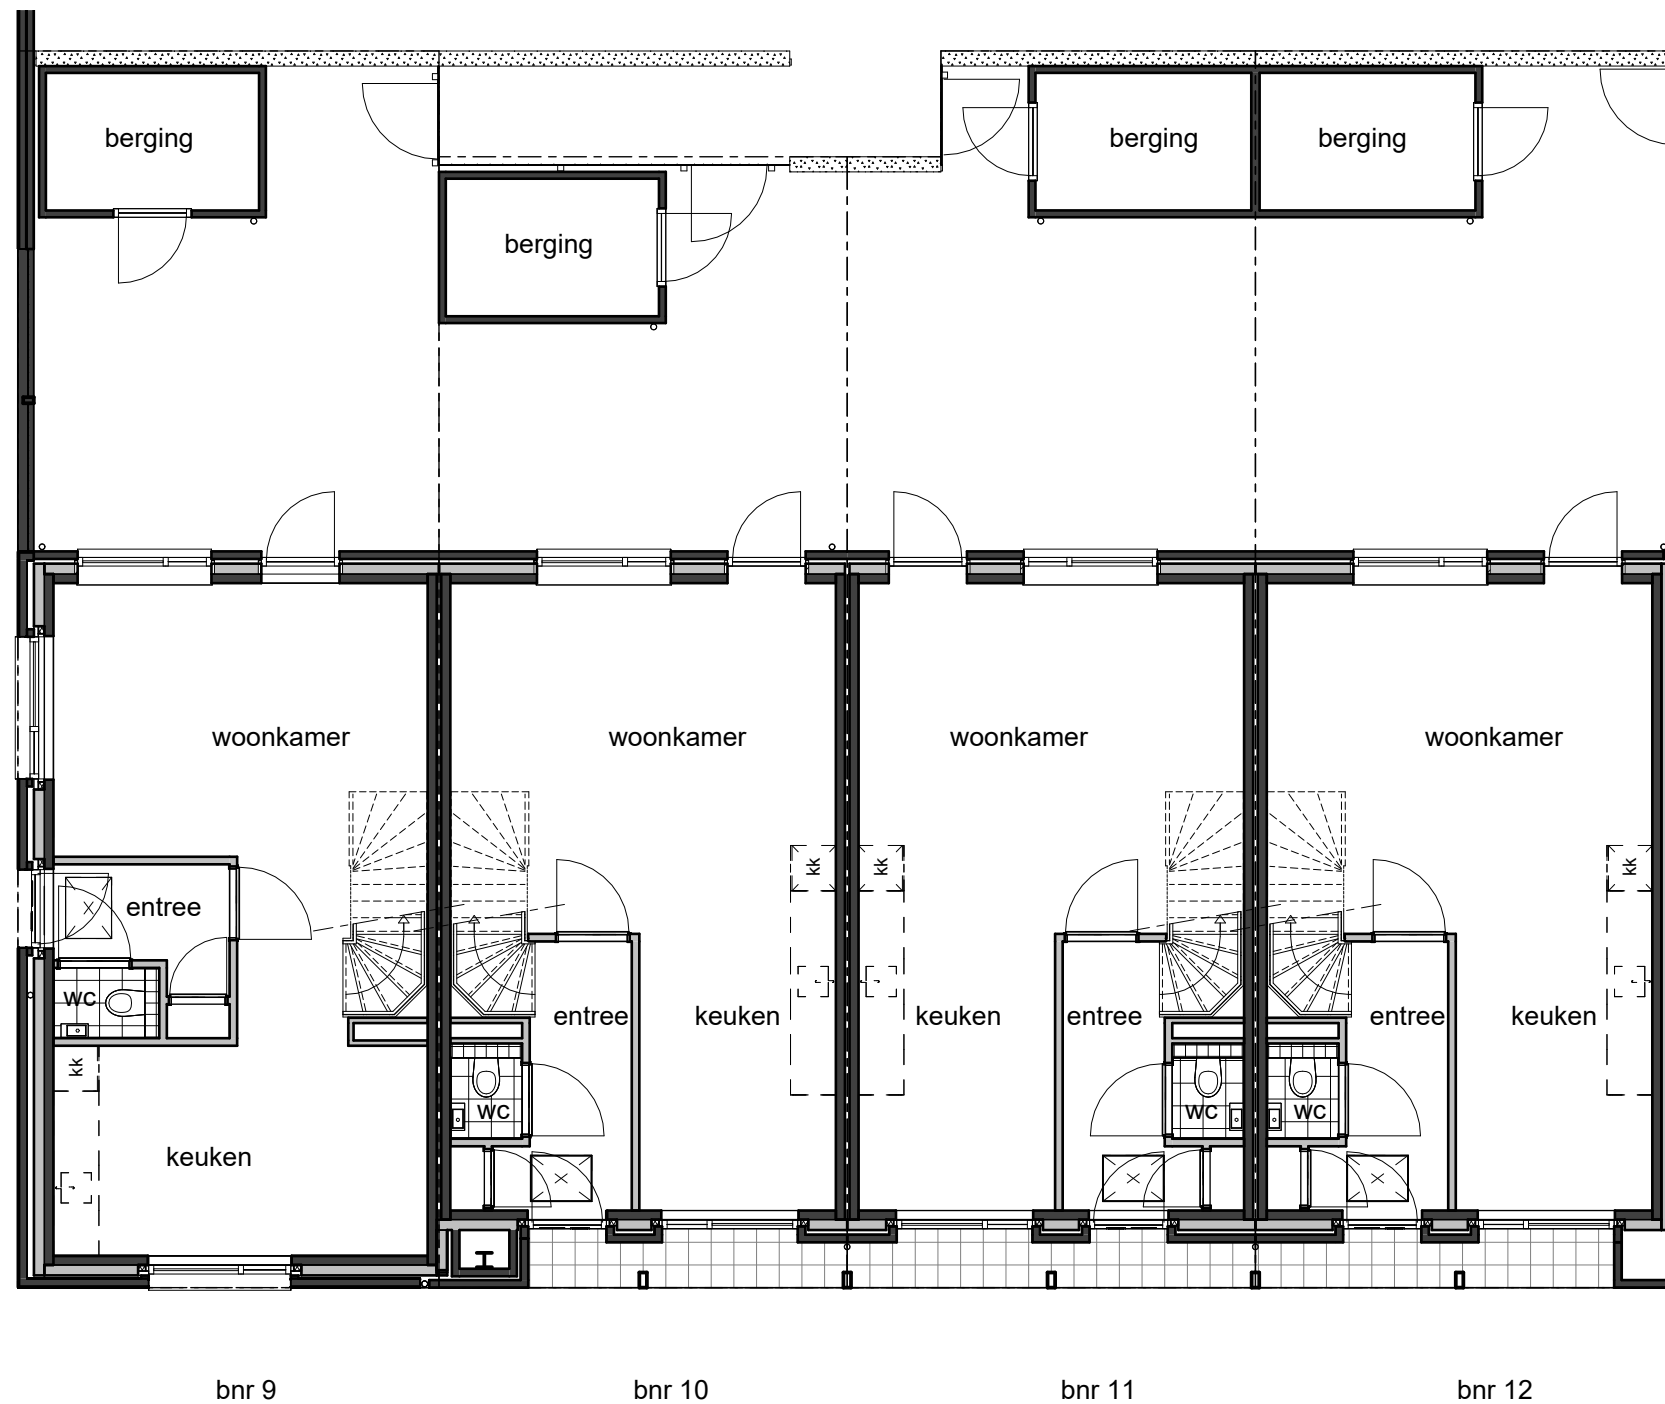

begane grond



Het Biltsche Parkcarré

project
Woningen Brandenburg HBP
Bilthoven

onderwerp
verkoop - blok C

bouwnummer
09 10 11 12


projectnr_fase-bladnr
6922-vk88

datum
08-05-2026

getekend/gezien
JAN/SAM

formaat
A3

schaal
1 : 100

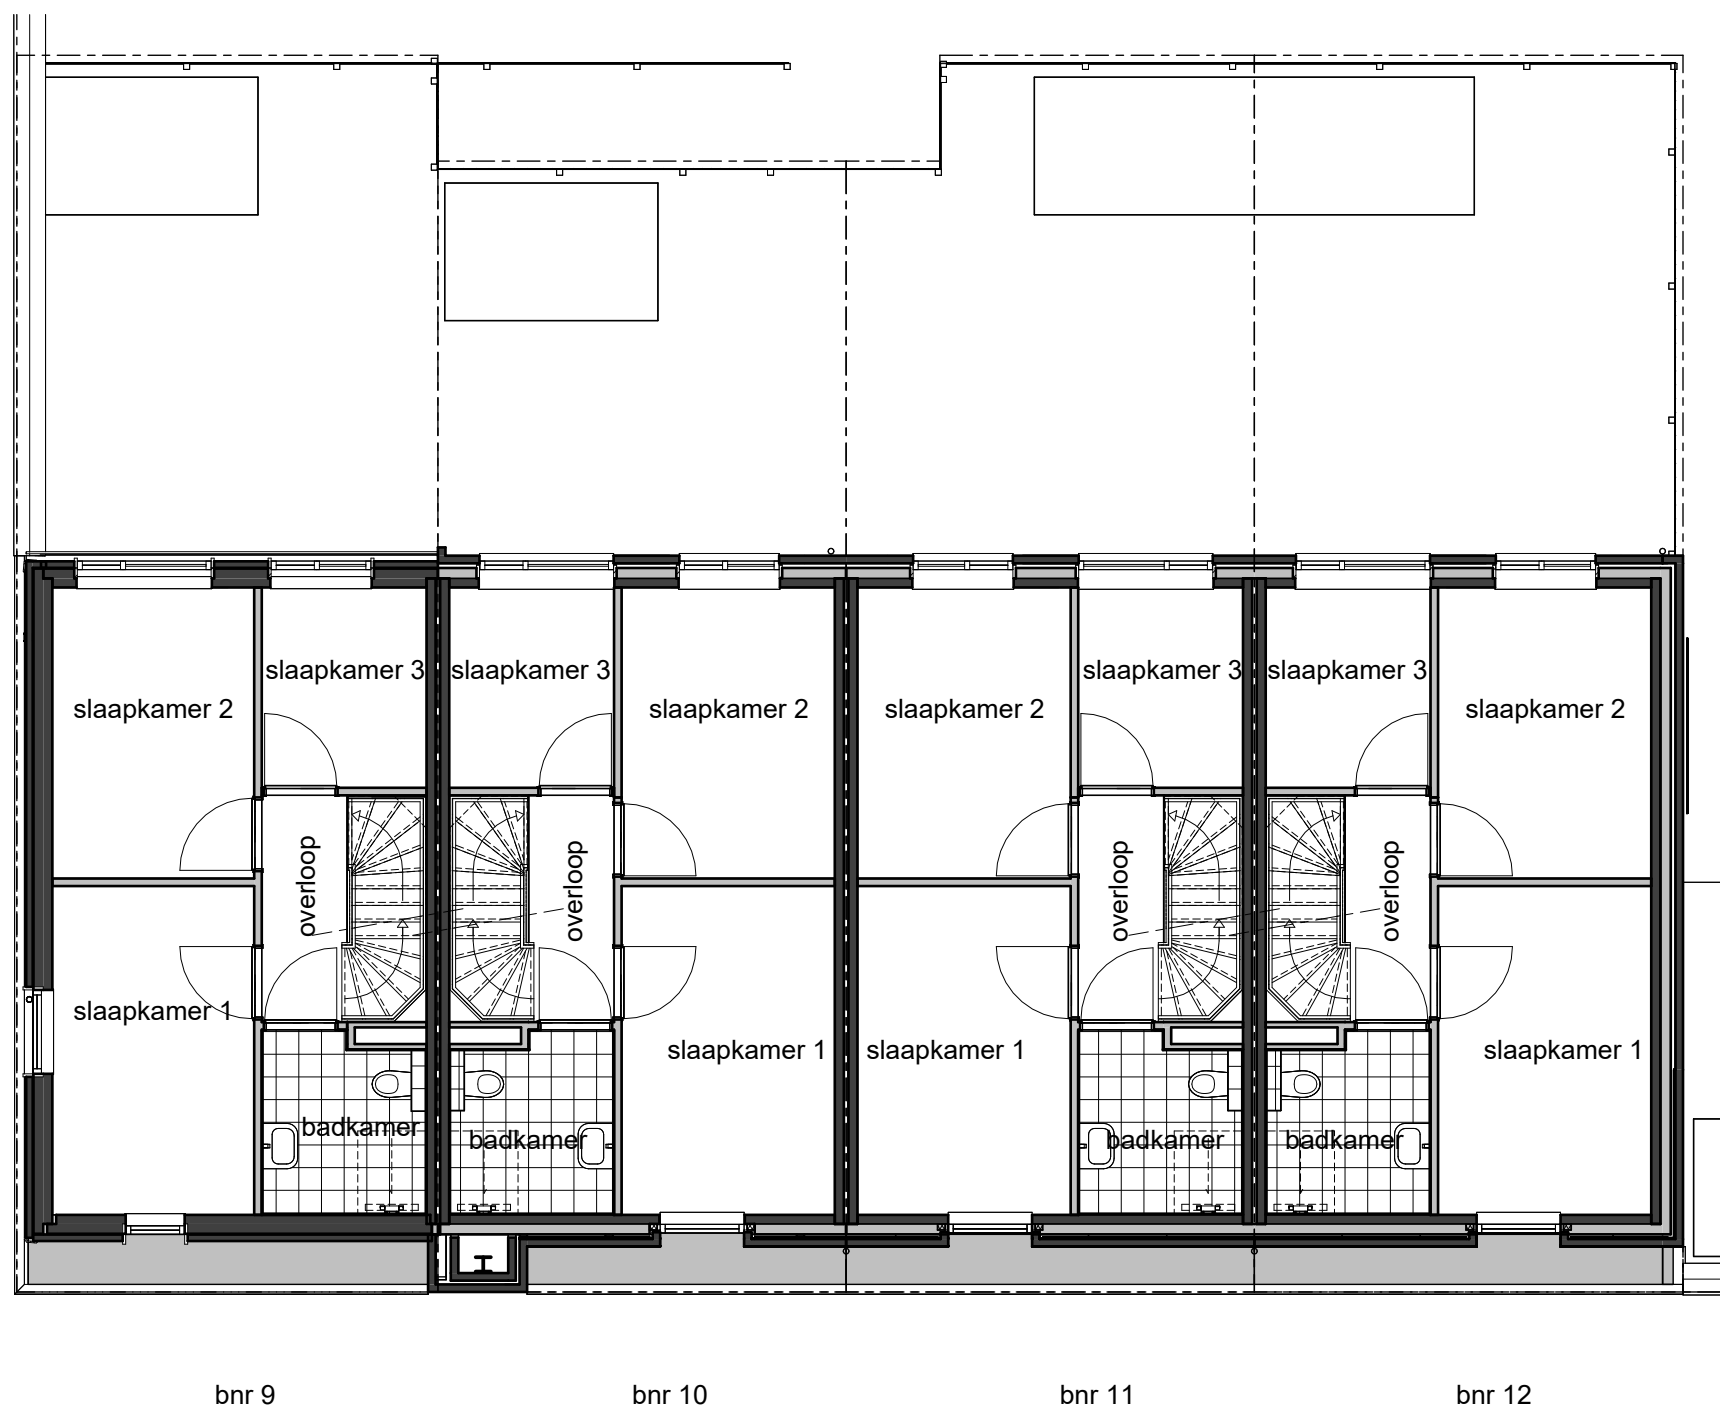

eerste verdieping



Het Biltsche Parkcarré

project
Woningen Brandenburg HBP
Bilthoven

onderwerp
verkoop - blok C

bouwnummer
09 10 11 12


projectnr_fase-bladnr
6922-vk89

datum
08-05-2026

getekend/gezien
JAN/SAM

formaat
A3

schaal
1 : 100

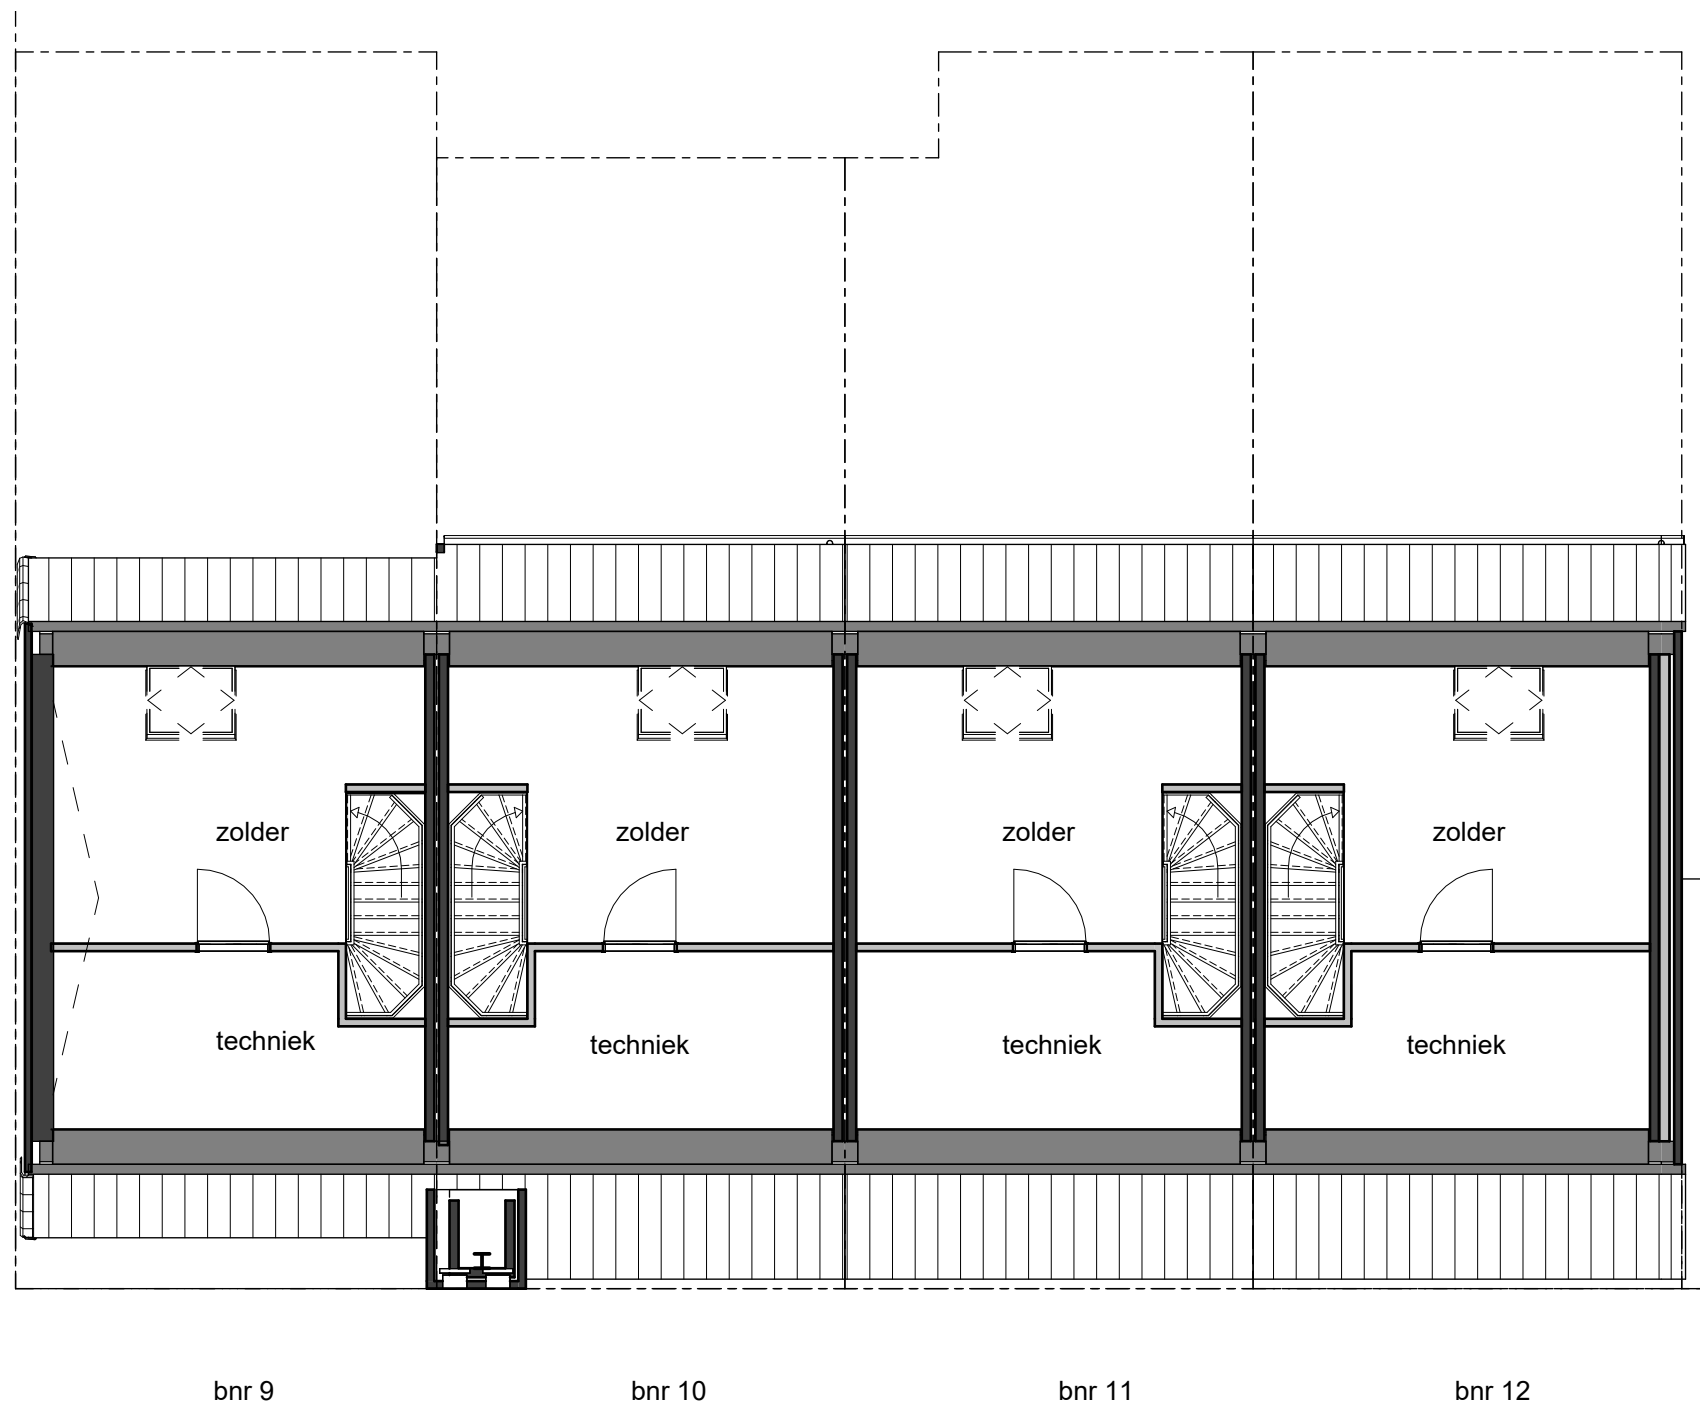

tweede verdieping



Het Biltsche Parkcarré

project
Woningen Brandenburg HBP
Bilthoven

onderwerp
verkoop - blok C

bouwnummer
09 10 11 12

projectnr_fase-bladnr
6922-vk90

datum
08-05-2026

getekend/gezien
JAN/SAM

formaat
A3

schaal
1 : 100