


Renvooi

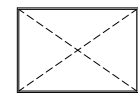

vloerluik

- hwa hemelwaterafvoer
- mk meterkast
- kk opstelplaats koelkast
- kt opstelplaats kooktoestel
- wtw mechanische ventilatie
- wm opstelplaats wasmachine
- wd opstelplaats wasdroger
- vd vloerverdeler vloerverwarming
- wp warmtepomp



enkele schakelaar



dubbele (serie)schakelaar



wisselschakelaar



enkele wandcontactdoos met randaarde



dubbele wandcontactdoos met randaarde



enkele wandcontactdoos met randaarde t.b.v. koelkast



enkele wandcontactdoos met randaarde t.b.v. oven



enkele wandcontactdoos met randaarde t.b.v. wasemkap



enkele wandcontactdoos met randaarde t.b.v. wasmachine



enkele wandcontactdoos met randaarde t.b.v. elektrische radiator



enkele wandcontactdoos met randaarde t.b.v. kooktoestel



aansluitpunt bedraad t.b.v. thermostaat



aansluitpunt bedraad t.b.v. data



aansluitpunt onbedraad t.b.v. vaatwasmachine



aansluitpunt onbedraad t.b.v. wasdroger



aansluitpunt onbedraad t.b.v. data



plafondlichtaansluitpunt



wandlichtaansluitpunt



buiten wandlichtaansluitpunt



beldrukker



belinstallatie (schel)



rookmelder



ruimte voorzien van vloerverwarming



plafond inblaaspunt mechanische ventilatie



plafond afzuigpunt mechanische ventilatie



wand afzuigpunt mechanische ventilatie



Het Biltsche
Parkcarré

project
Woningen Brandenburg HBP
Bilthoven

onderwerp
renvooi

bouwnummer
-


projectnr_fase-bladnr
6922-vk02

datum
08-05-2026

getekend/gezien
JAN/SAM

formaat
A3

schaal

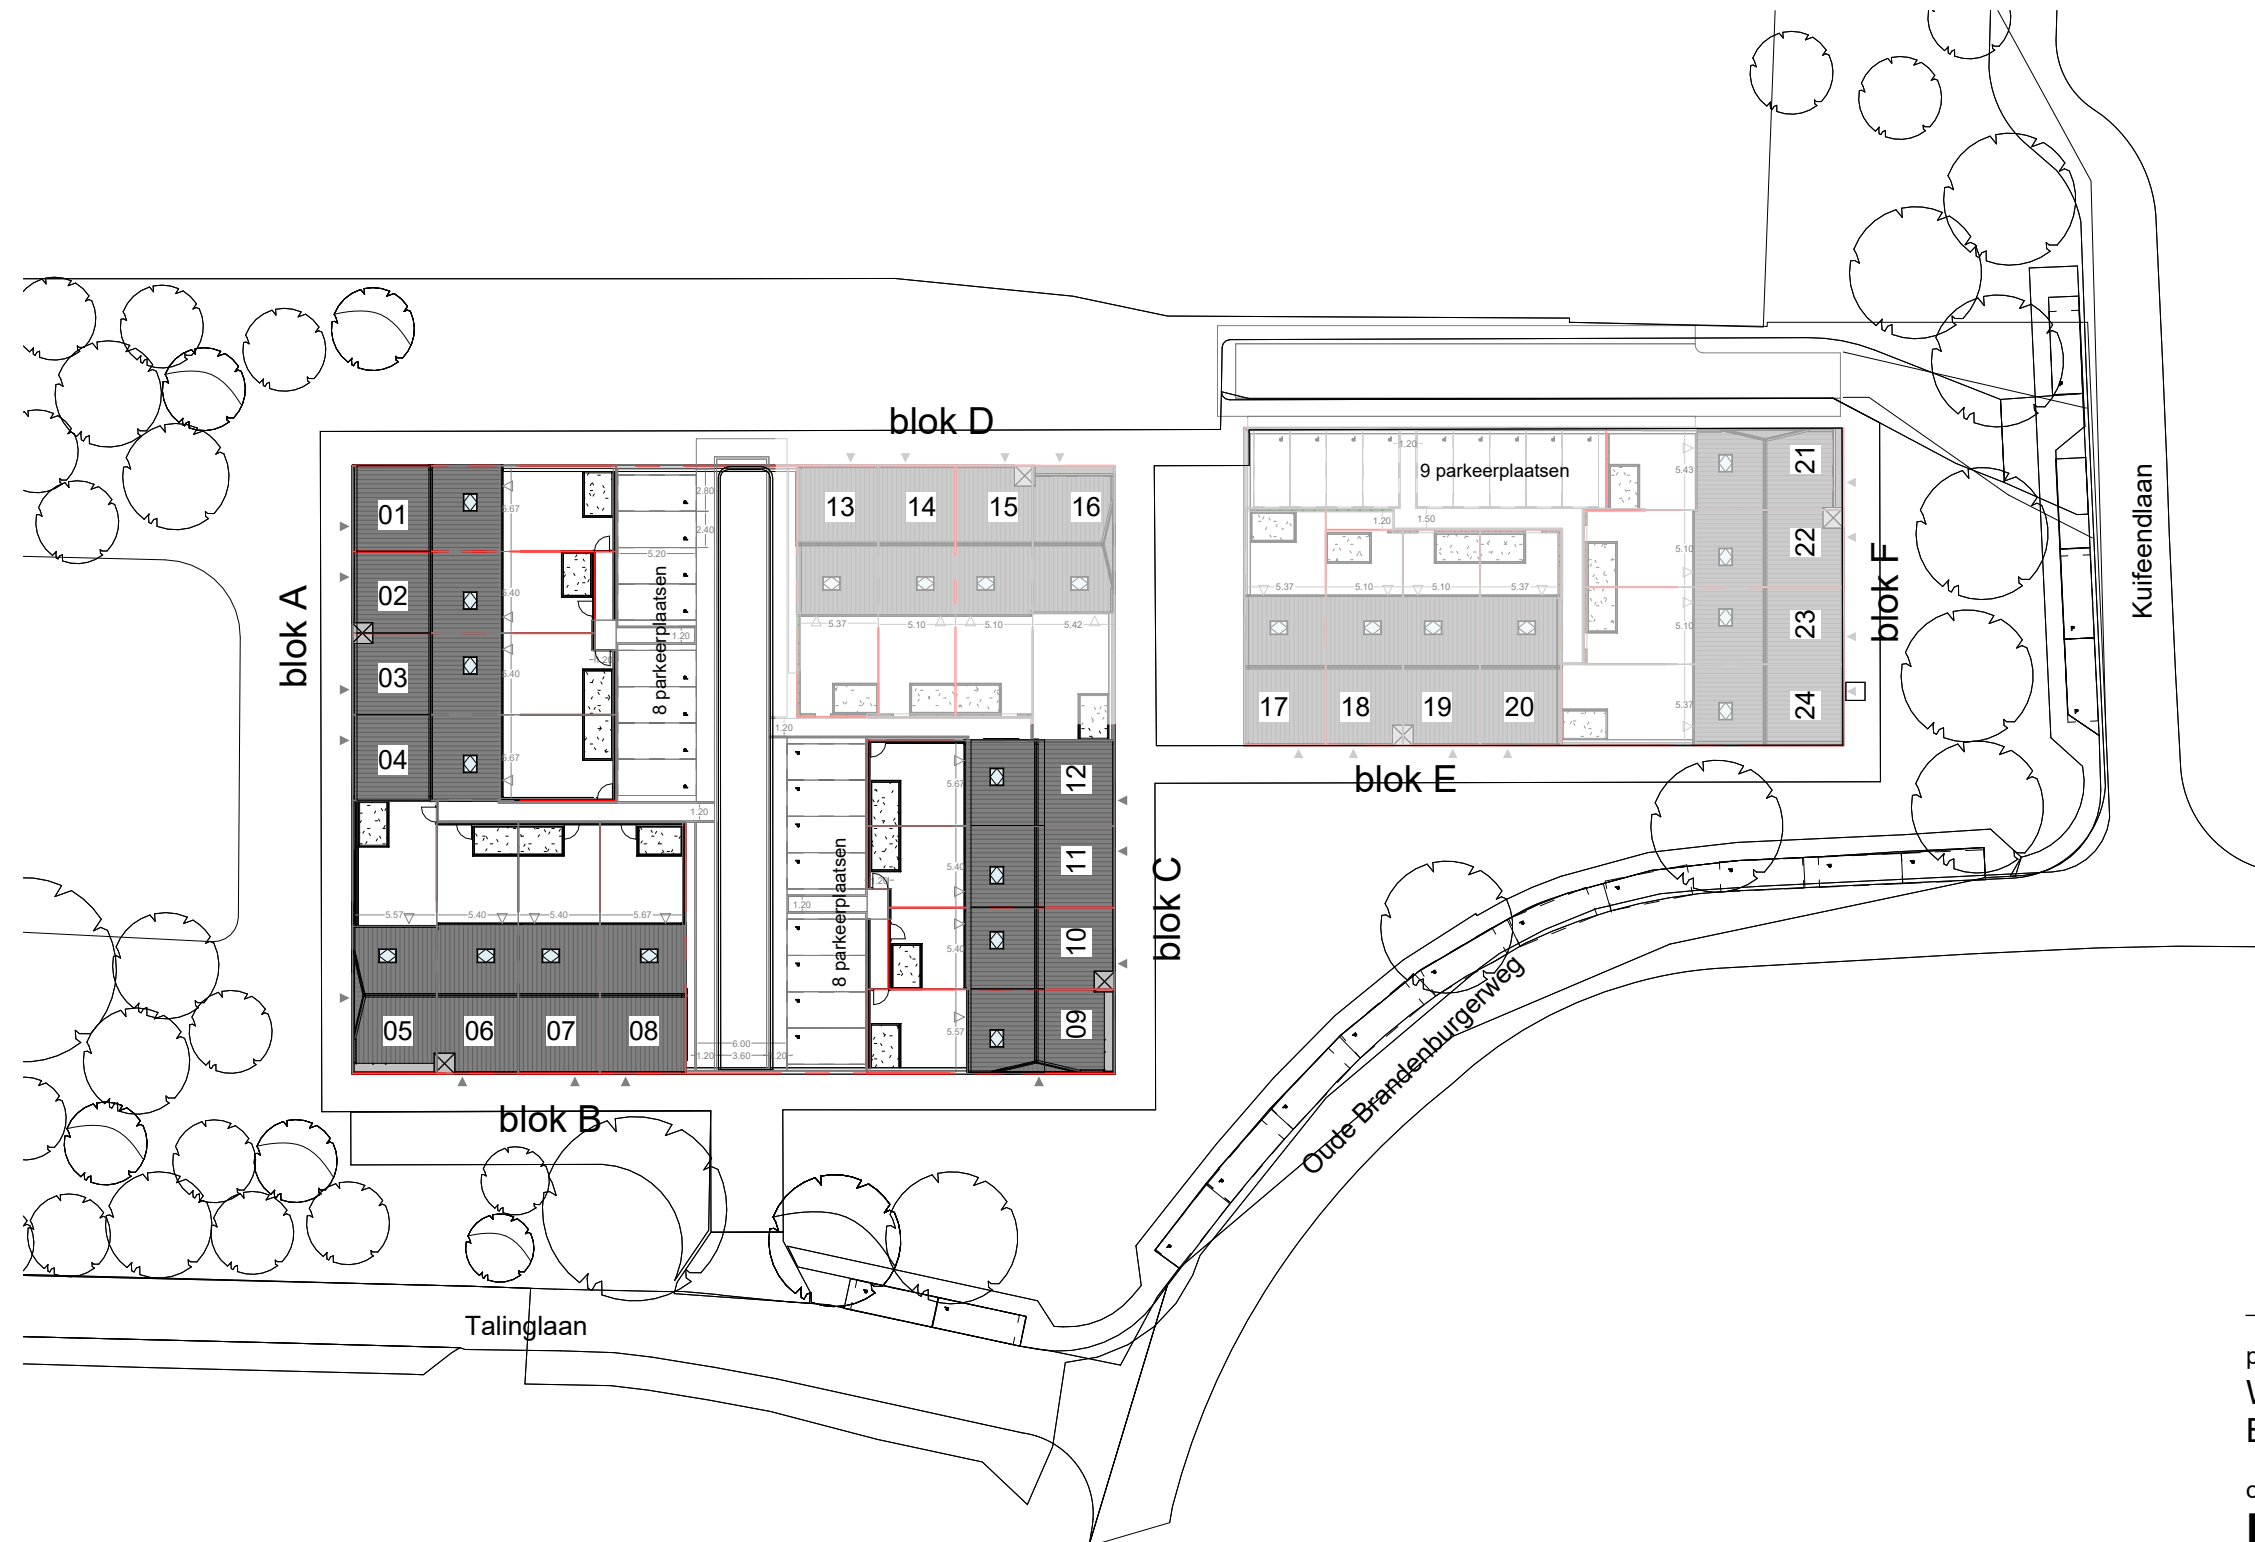

Het Biltsche Parkcarré

project
Woningen Brandenburg HBP
Bilthoven

onderwerp
Blok A, B en C

bouwnummer
1-12


projectnr_fase-bladnr
6922-vk03

datum
08-05-2026

getekend/gezien
JAN/SAM

formaat
A3

schaal
1 : 500

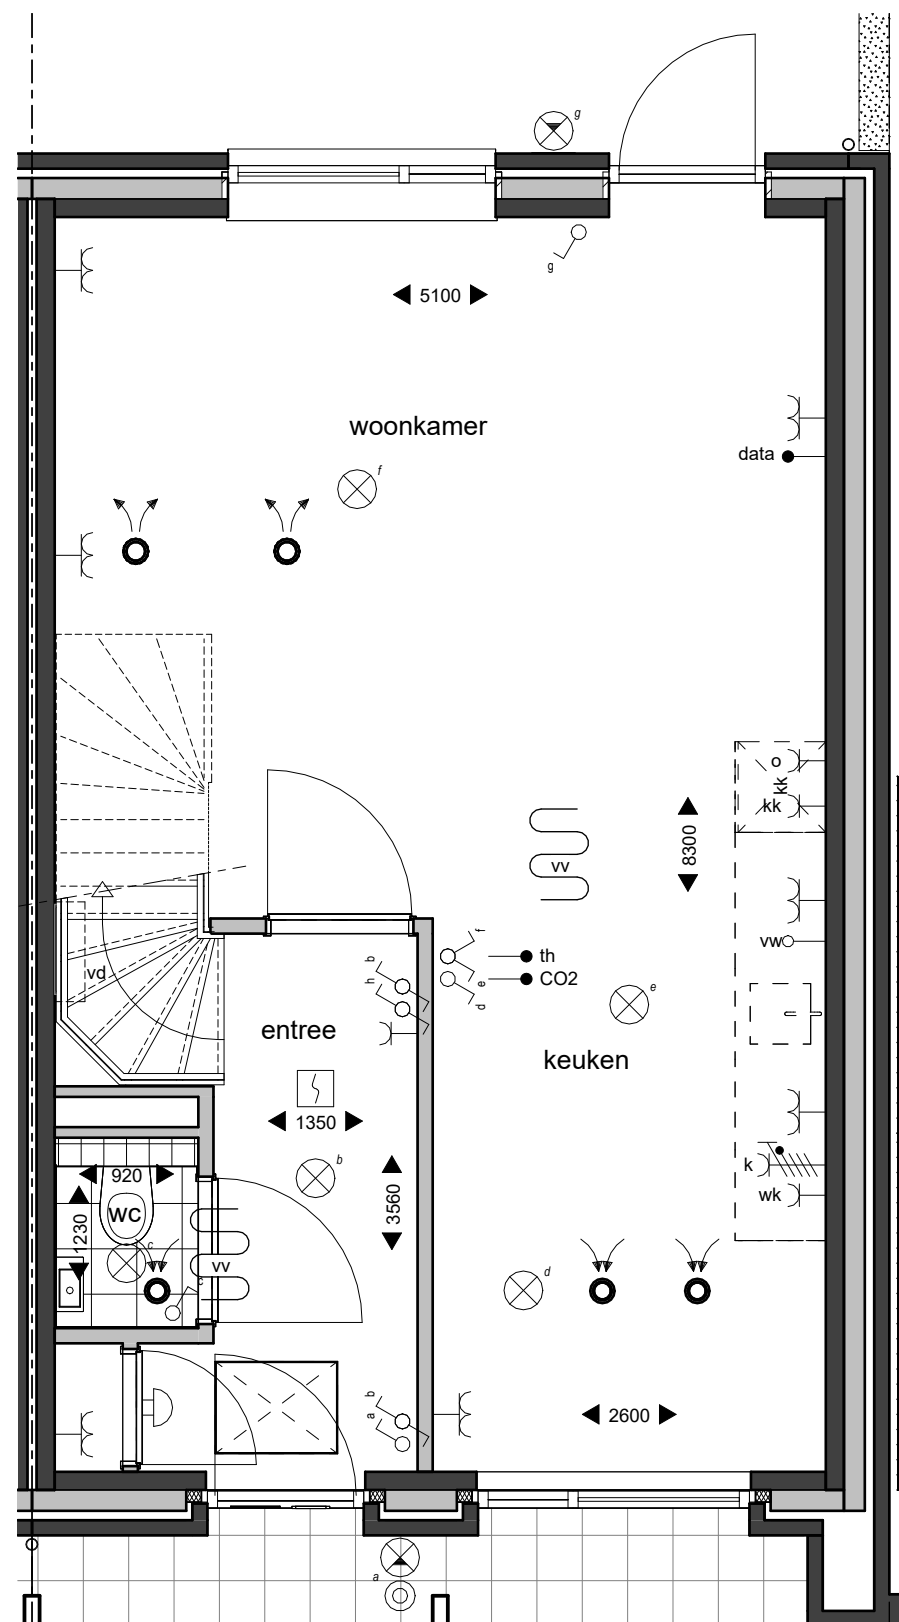

begane grond



Het Biltsche Parkcarré

project
Woningen Brandenburg HBP
Bilthoven

onderwerp
verkoop - blok B

bouwnummer
8


projectnr_fase-bladnr
6922-vk32

datum
08-05-2026

getekend/gezien
JAN/SAM

formaat
A3

schaal
1 : 50

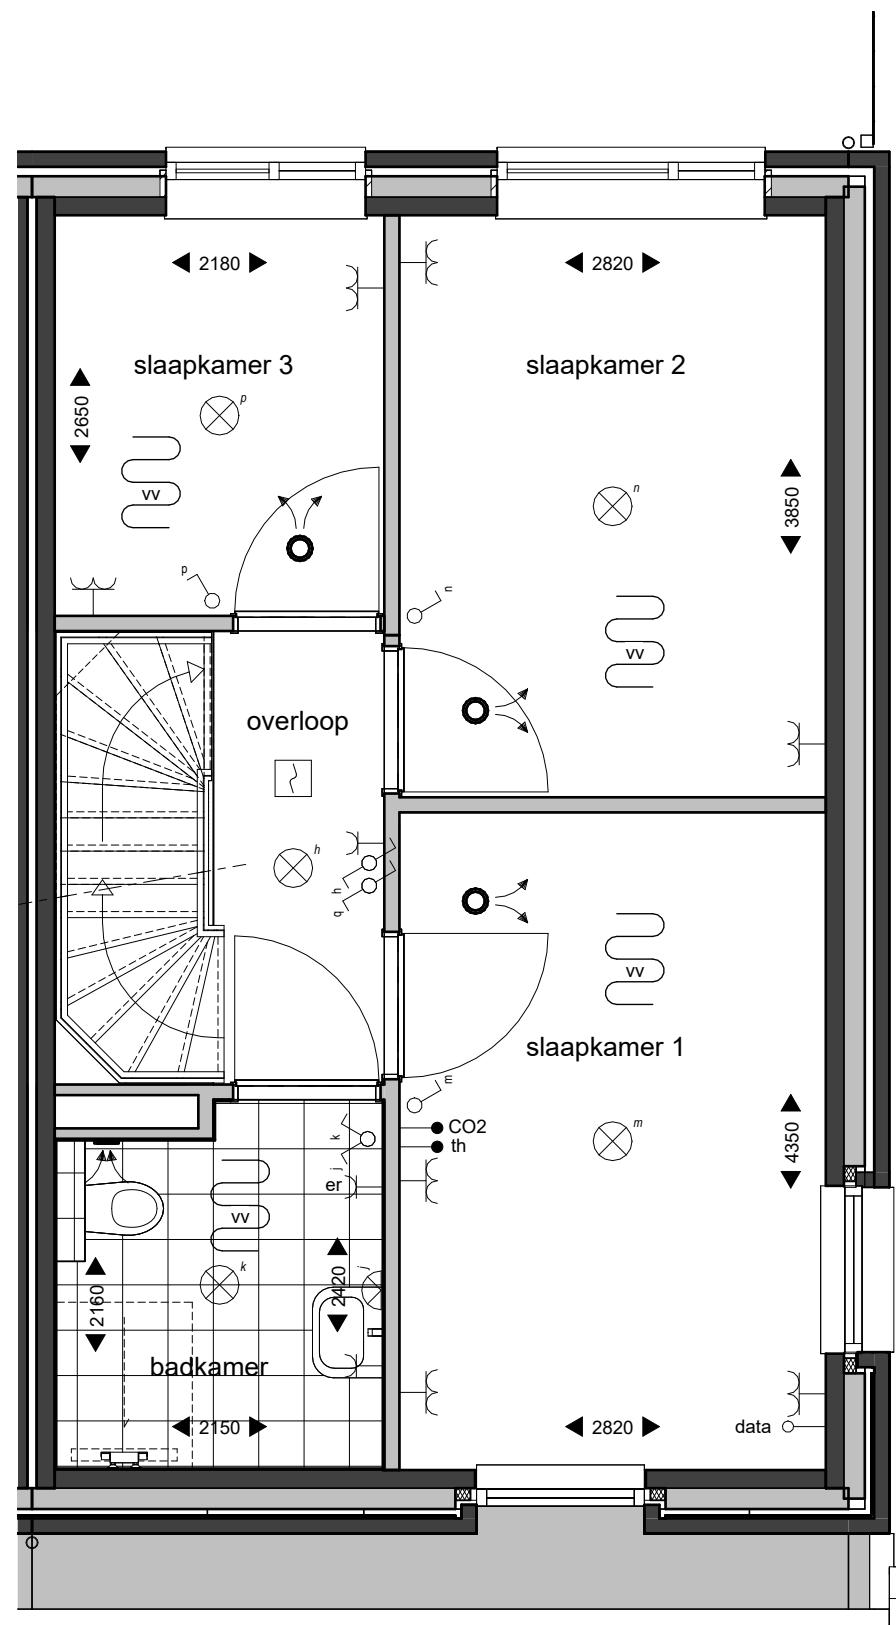

eerste verdieping



Het Biltsche Parkcarré

project
Woningen Brandenburg HBP
Bilthoven

onderwerp
verkoop - blok B

bouwnummer
8


projectnr_fase-bladnr
6922-vk33

datum
08-05-2026

getekend/gezien
JAN/SAM

formaat
A3

schaal
1 : 50

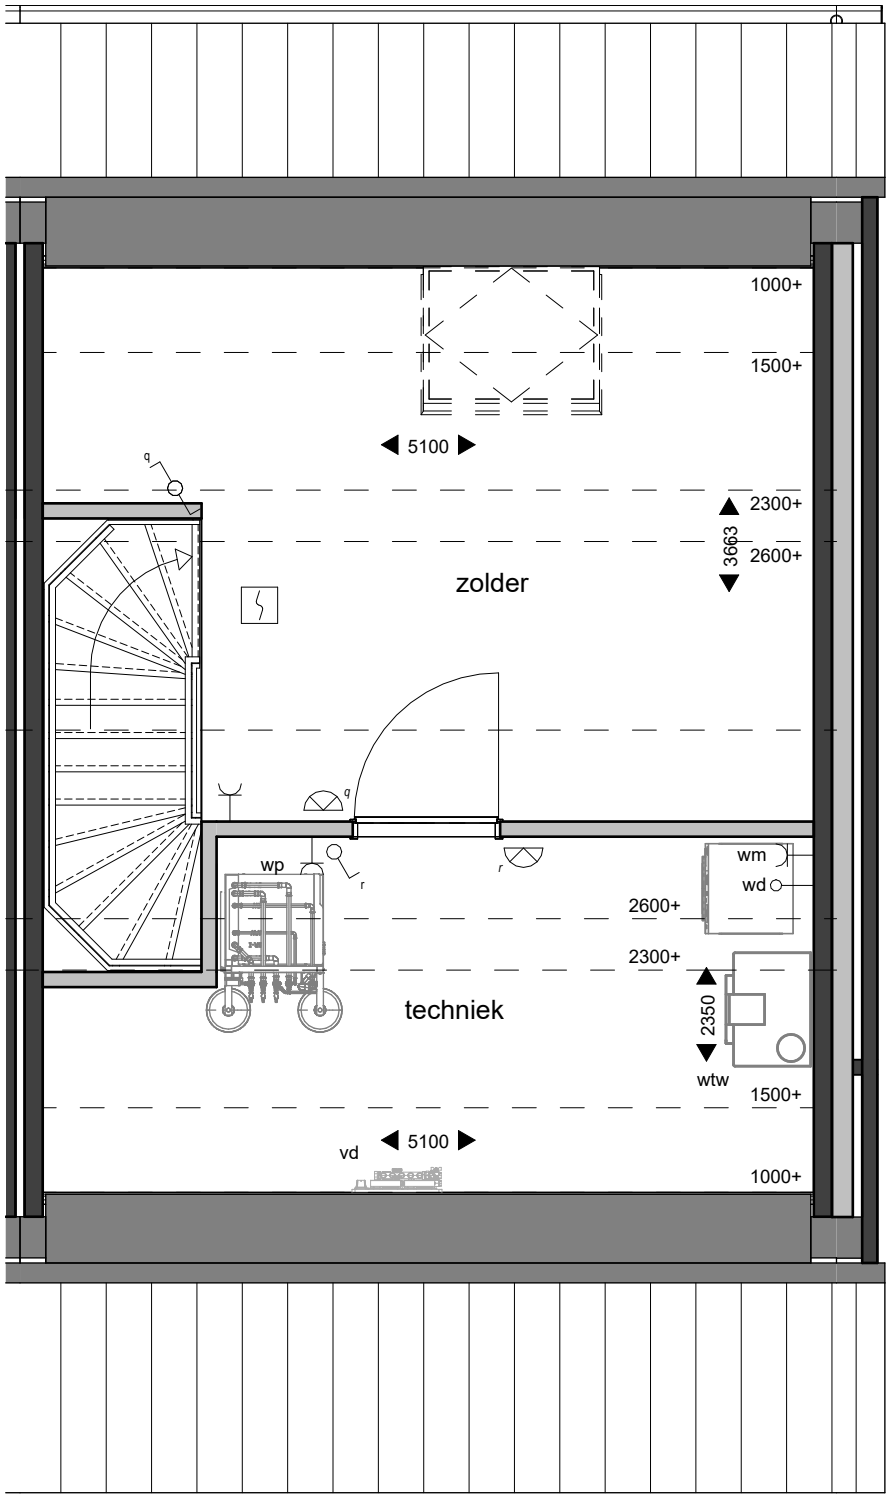

tweede verdieping



Het Biltsche
Parkcarré

project
Woningen Brandenburg HBP
Bilthoven

onderwerp
verkoop - blok B

bouwnummer
8


projectnr_fase-bladnr
6922-vk34

datum
08-05-2026

getekend/gezien
JAN/SAM

formaat
A3

schaal
1 : 50

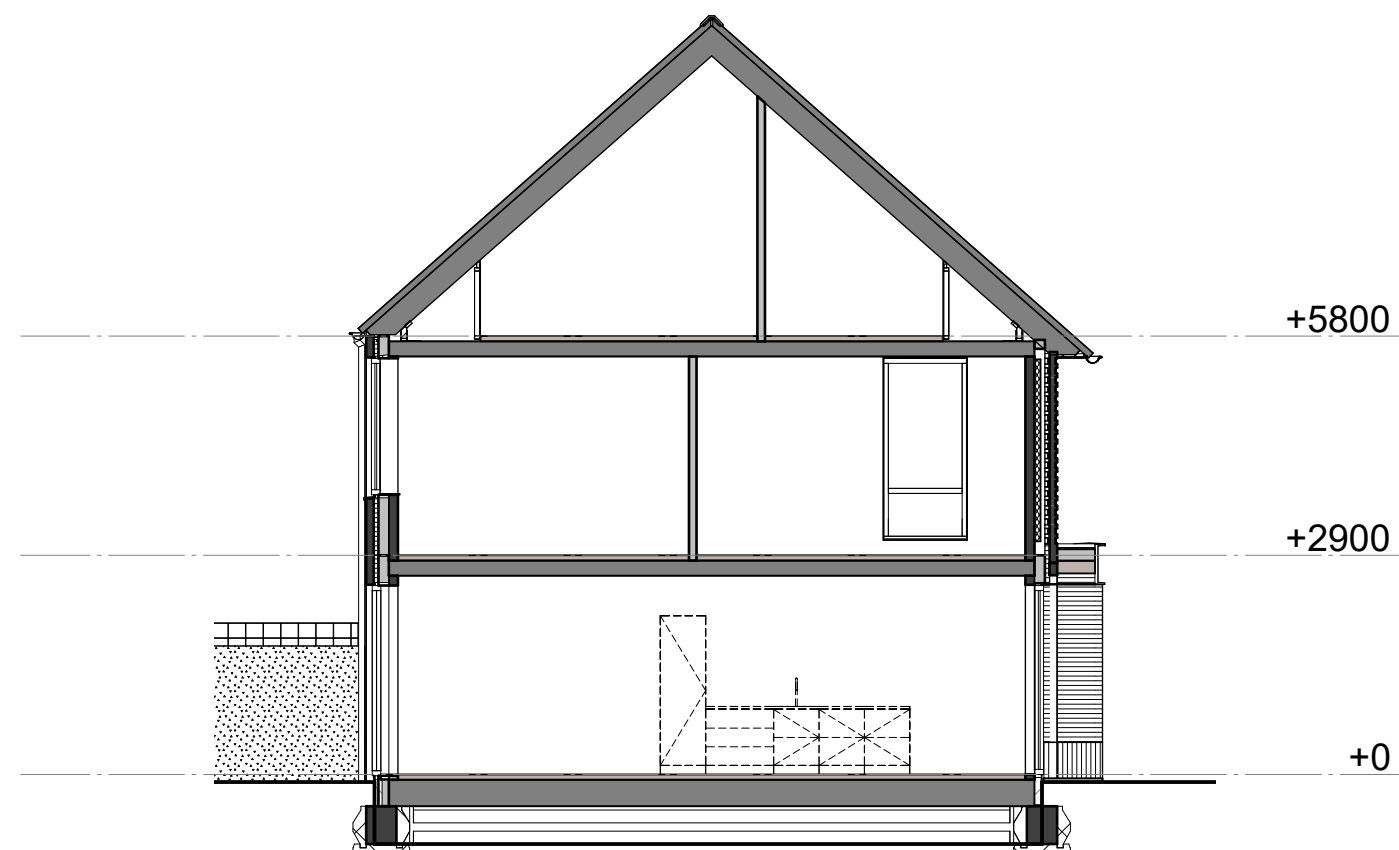

doorsnede



Het Biltsche Parkcarré

project
Woningen Brandenburg HBP
Bilthoven

onderwerp
verkoop - blok B

bouwnummer
8


projectnr_fase-bladnr
6922-vk35

datum
08-05-2026

getekend/gezien
JAN/SAM

formaat
A3

schaal
1 : 100

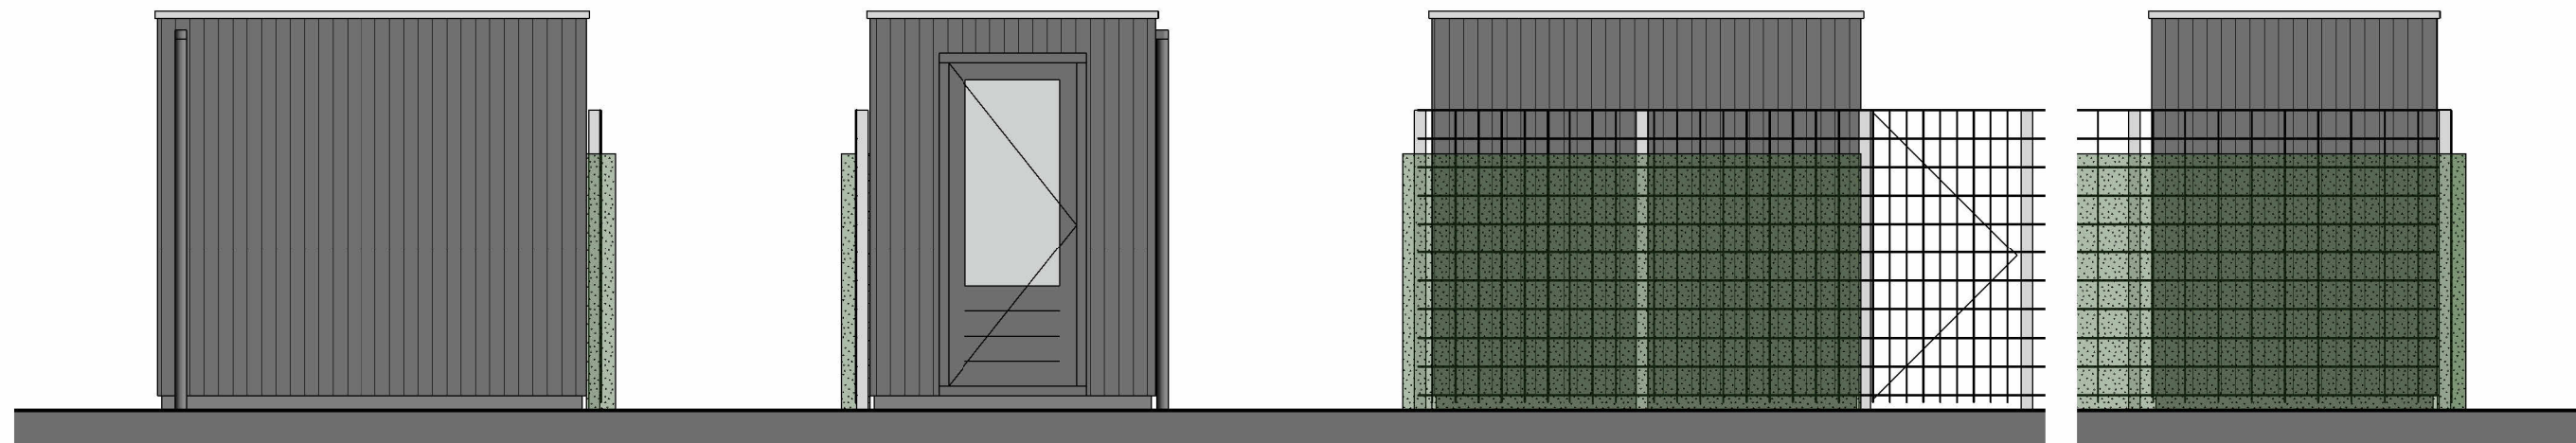


aanzicht tuinzijde

aanzicht entreezijde

aanzicht steegzijde

aanzicht rechts

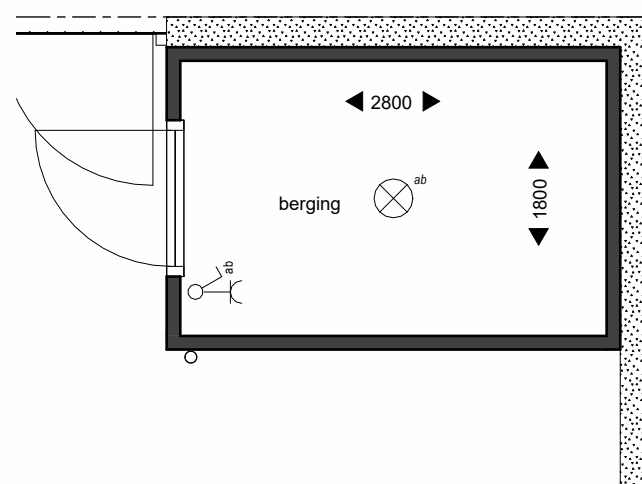

plattegrond



Het Biltsche Parkcarré

project
Woningen Brandenburg HBP
Bilthoven

onderwerp
berging

bouwnummer
08

projectnr_fase-bladnr
6922-vk63

datum
08-05-2026

getekend/gezien
JAN/SAM

formaat
A3

schaal
1 : 50



bnr 5
voorgevel

bnr 6

bnr 7

bnr 8



Het Biltsche Parkcarré

project
Woningen Brandenburg HBP
Bilthoven

onderwerp
verkoop - blok B

bouwnummer
05 06 07 08

projectnr_fase-bladnr
6922-vk77

datum
08-05-2026

getekend/gezien
JAN/SAM

formaat
A3

schaal
1 : 100



linkergevel

bnr 5



**Het Biltsche
Parkcarré**

project
Woningen Brandenburg HBP
Bilthoven

onderwerp
verkoop - blok B

bouwnummer
05 06 07 08

projectnr_fase-bladnr
6922-vk78

datum
08-05-2026

getekend/gezien
JAN/SAM

formaat
A3

schaal
1 : 100



bnr 8

rechtergevel



**Het Biltsche
Parkcarré**

project
Woningen Brandenburg HBP
Bilthoven

onderwerp
verkoop - blok B

bouwnummer
05 06 07 08

projectnr_fase-bladnr
6922-vk79

datum
08-05-2026

getekend/gezien
JAN/SAM

formaat
A3

schaal
1 : 100



achtergevel

bnr 8

bnr 7

bnr 6

bnr 5



**Het Biltsche
Parkcarré**

project
Woningen Brandenburg HBP
Bilthoven

onderwerp
verkoop - blok B

bouwnummer
05 06 07 08


projectnr_fase-bladnr
6922-vk80

datum
08-05-2026

getekend/gezien
JAN/SAM

formaat
A3

schaal
1 : 100

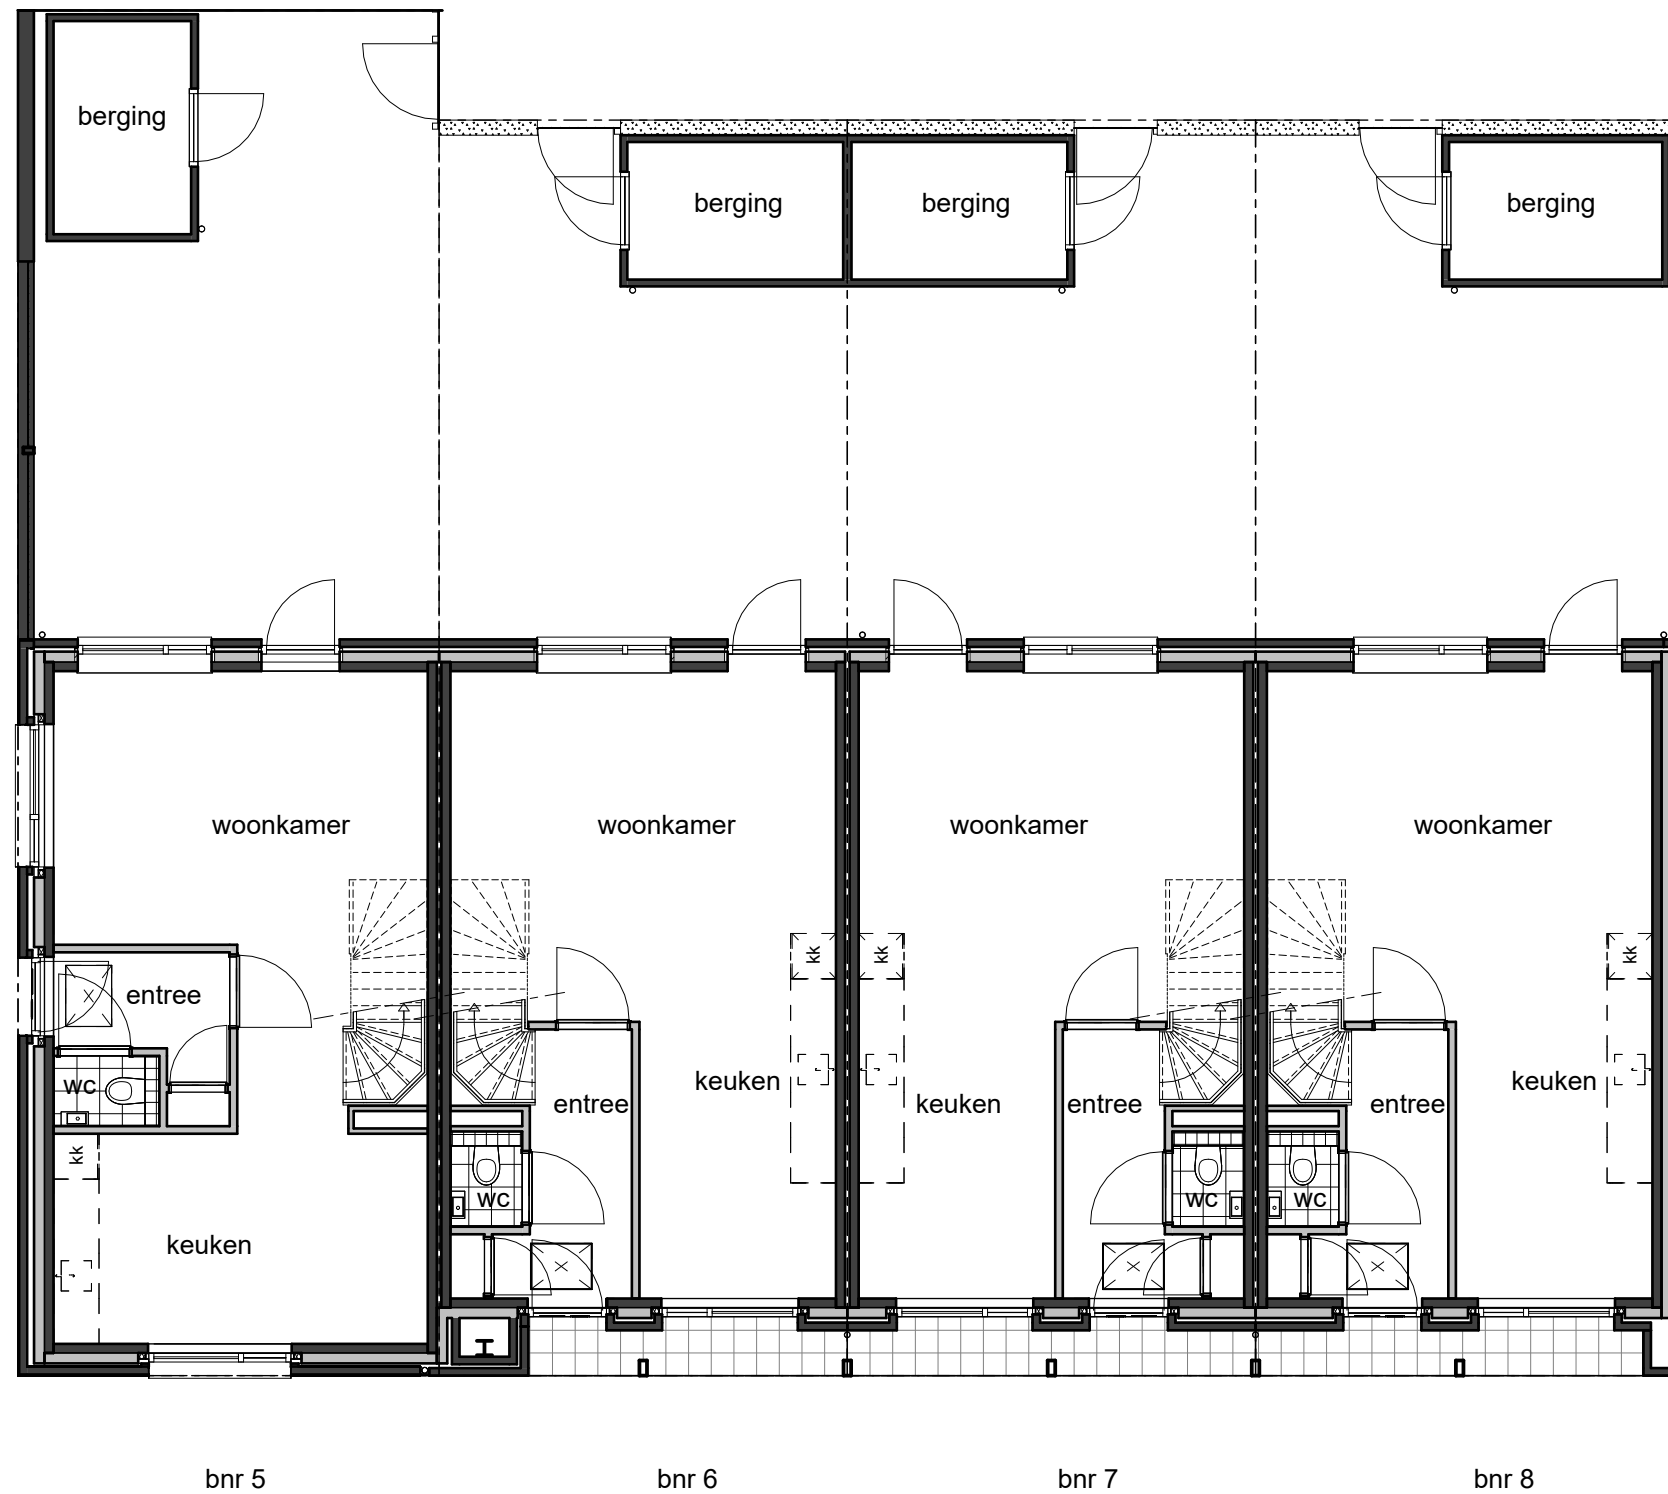

begane grond



Het Biltsche Parkcarré

project
Woningen Brandenburg HBP
Bilthoven

onderwerp
verkoop - blok B

bouwnummer
05 06 07 08


projectnr_fase-bladnr
6922-vk81

datum
08-05-2026

getekend/gezien
JAN/SAM

formaat
A3

schaal
1 : 100

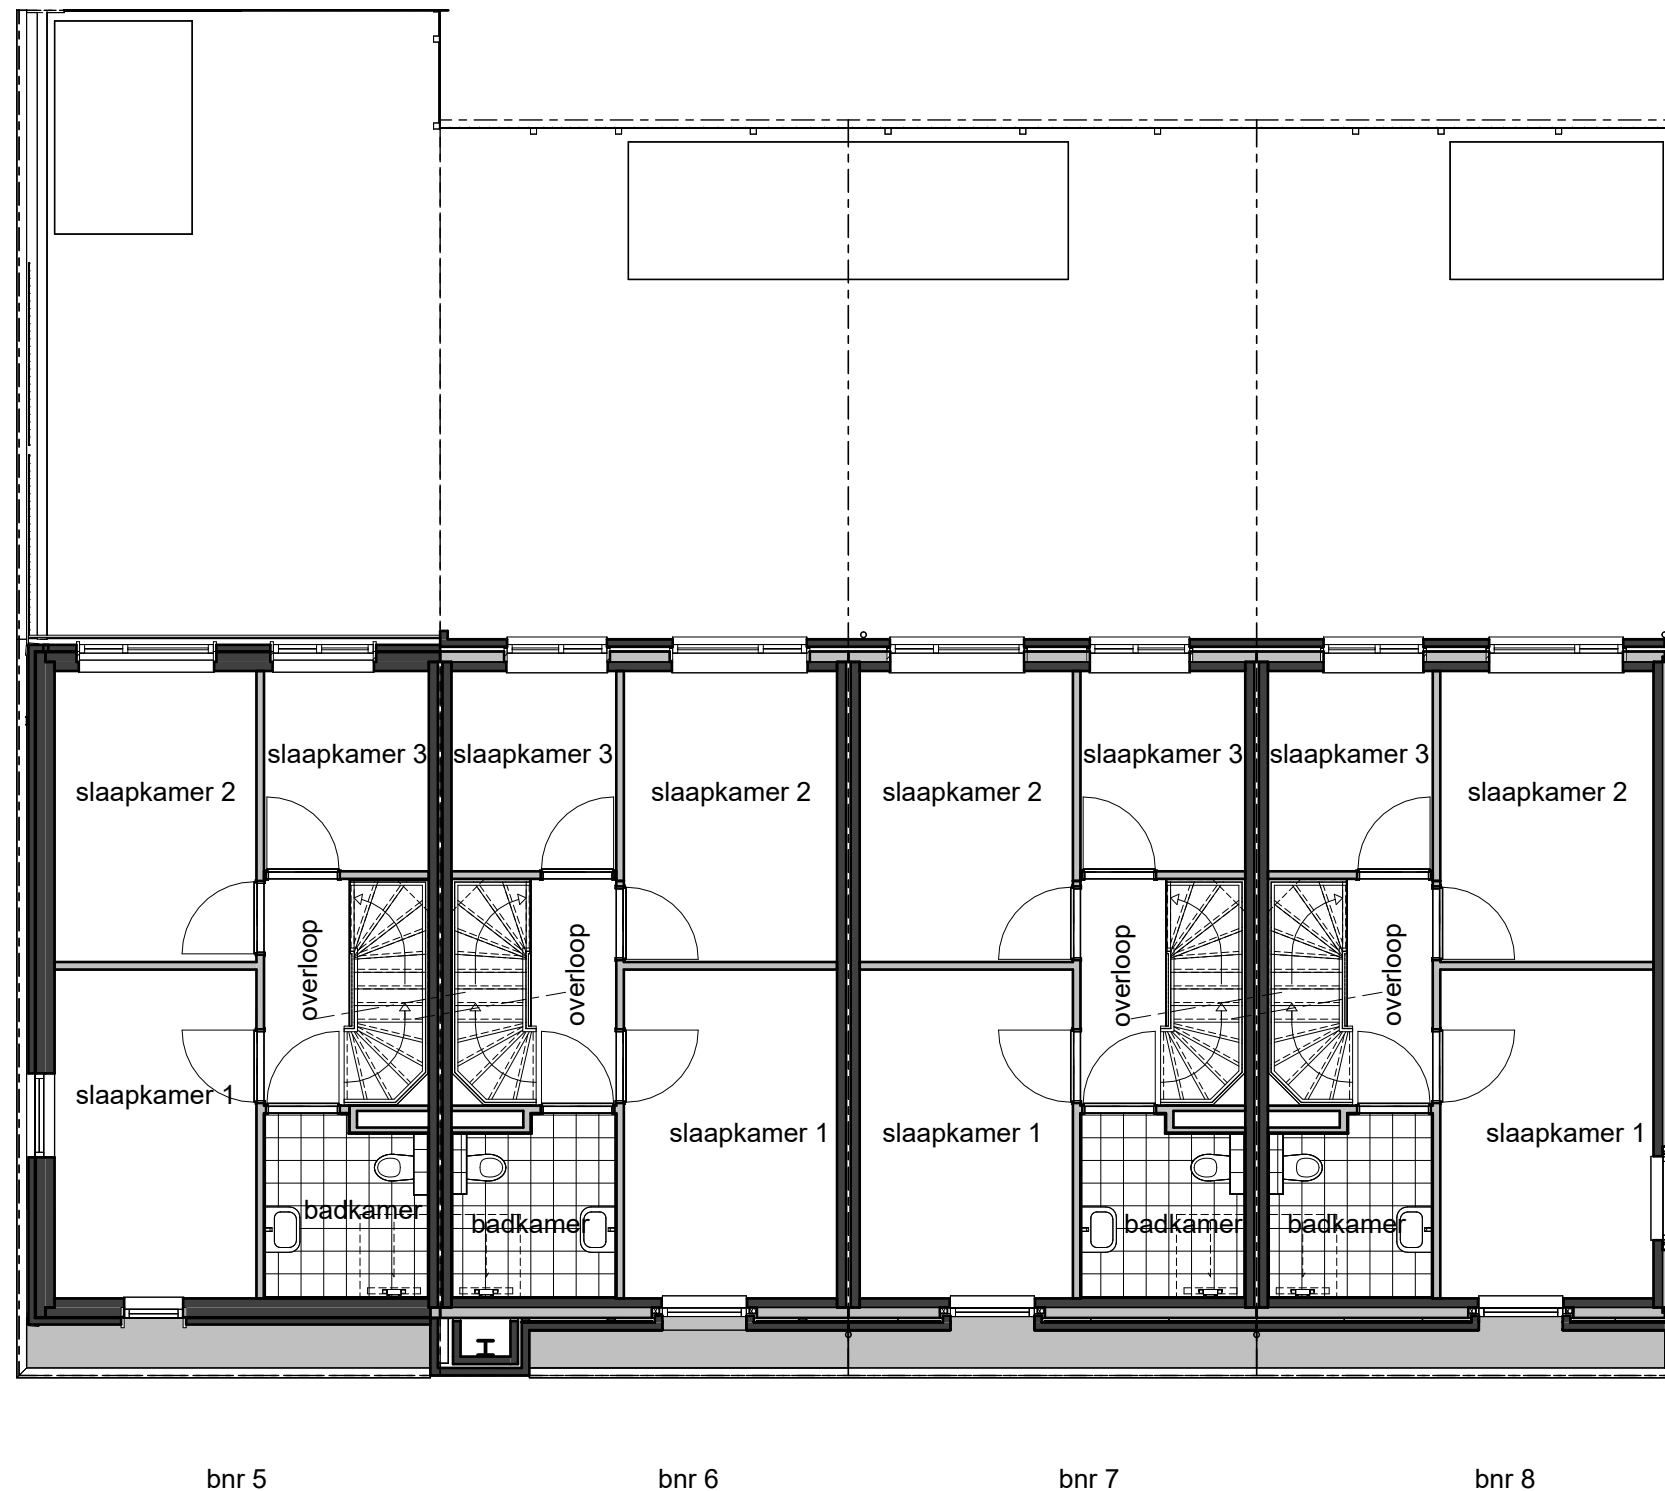

eerste verdieping



Het Biltsche Parkcarré

project
Woningen Brandenburg HBP
Bilthoven

onderwerp
verkoop - blok B

bouwnummer
05 06 07 08


projectnr_fase-bladnr
6922-vk82

datum
08-05-2026

getekend/gezien
JAN/SAM

formaat
A3

schaal
1 : 100

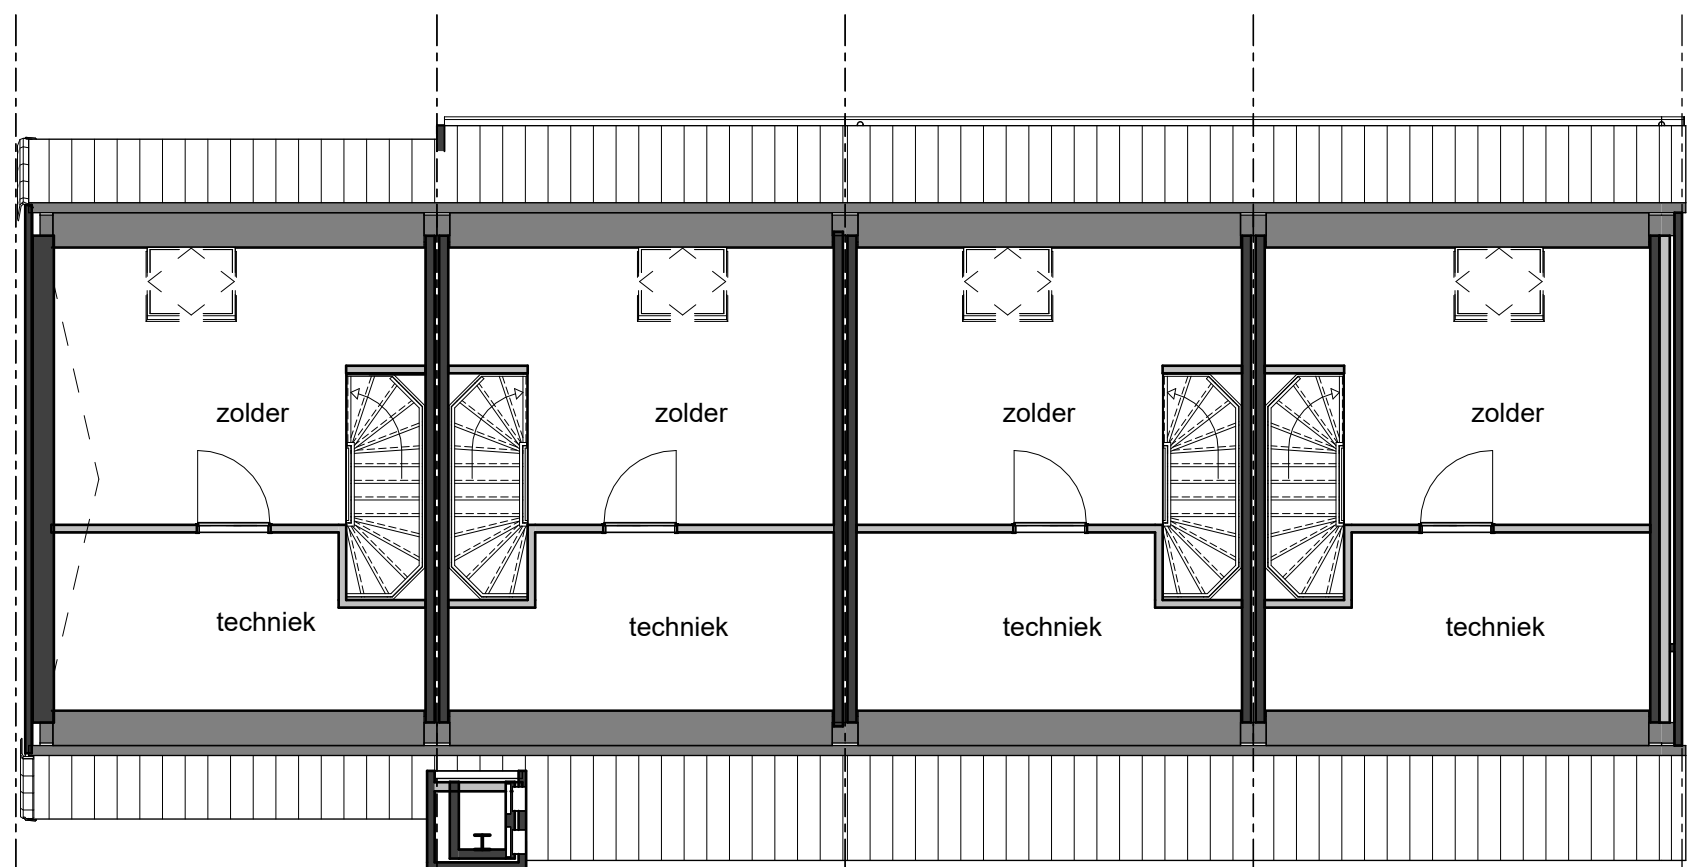

bnr 5 bnr 6 bnr 7 bnr 8

tweede verdieping



Het Biltsche Parkcarré

project
Woningen Brandenburg HBP
Bilthoven

onderwerp
verkoop - blok B

bouwnummer
05 06 07 08

projectnr_fase-bladnr
6922-vk83

datum getekend/gezien
08-05-2026 JAN/SAM

formaat schaal
A3 1 : 100