

**begane grond**

1 : 50



**achtergevel**

1 : 100

optie uitbouw 1,2m<sup>1</sup>  
optie trapkast



**Het Biltsche  
Parkcarré**

project  
Woningen Brandenburg HBP  
Bilthoven

onderwerp  
**verkoop opties  
blok A, B en C**

bouwnummer  
**05 09**


projectnr\_fase-bladnr  
**6922-vk100**

datum  
08-05-2026

getekend/gezien  
JAN/SAM


formaat  
A3

schaal  
1:100/1:50

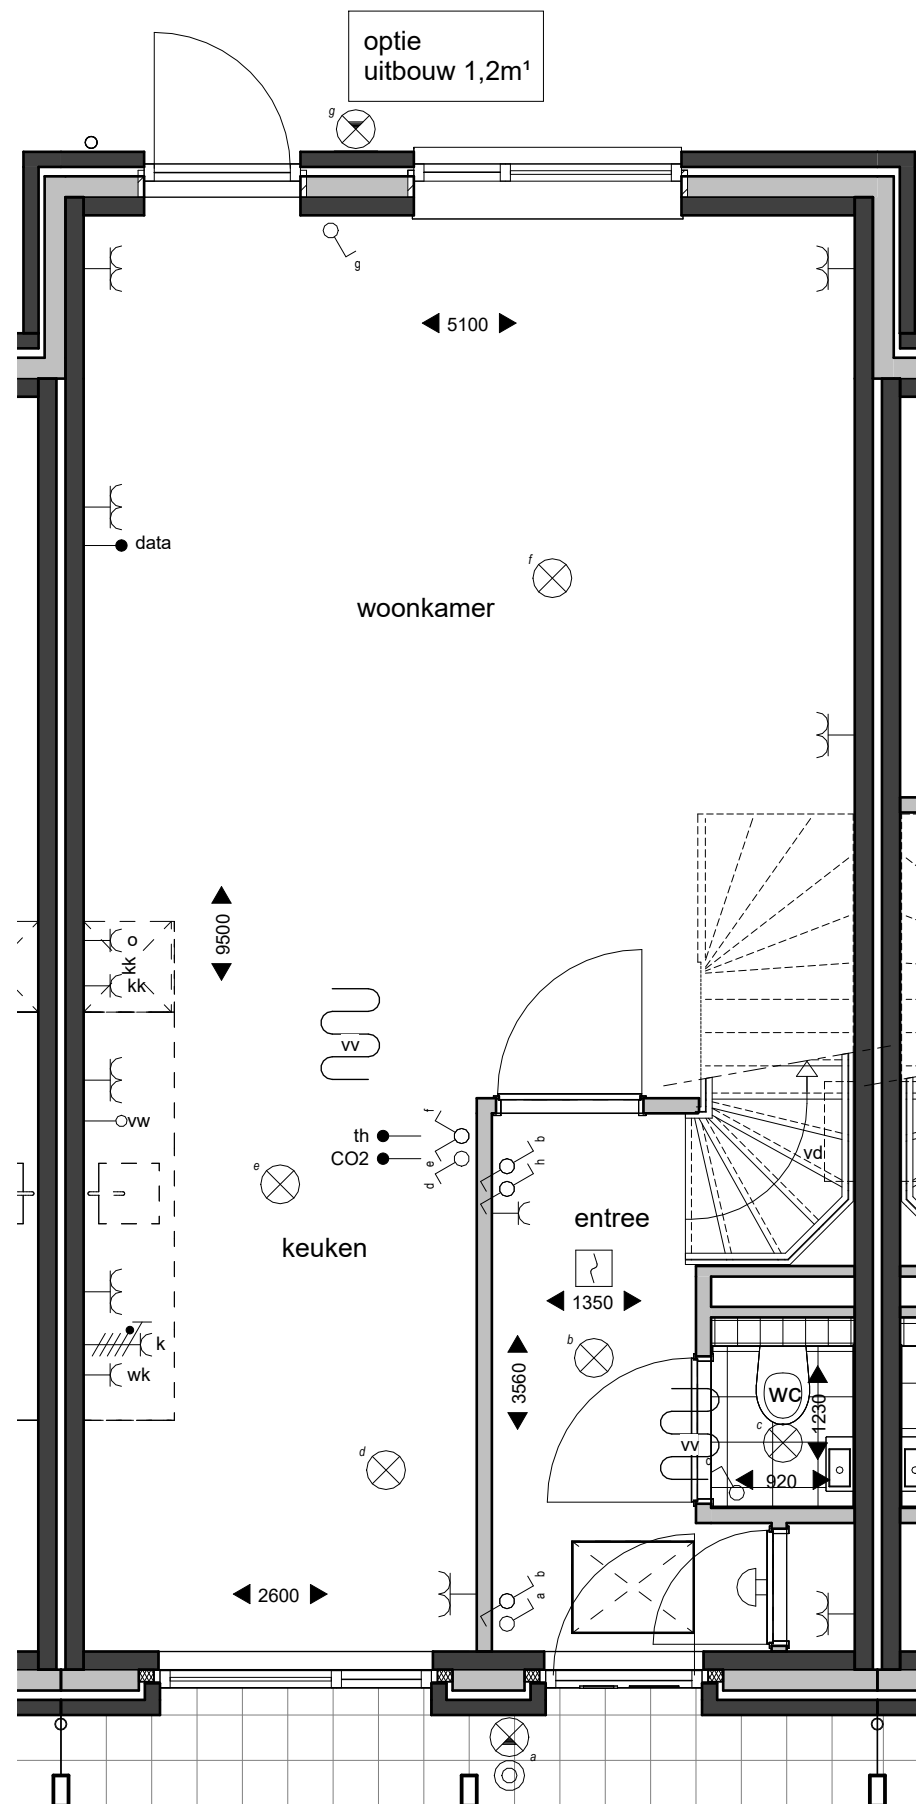

begane grond

1 : 50

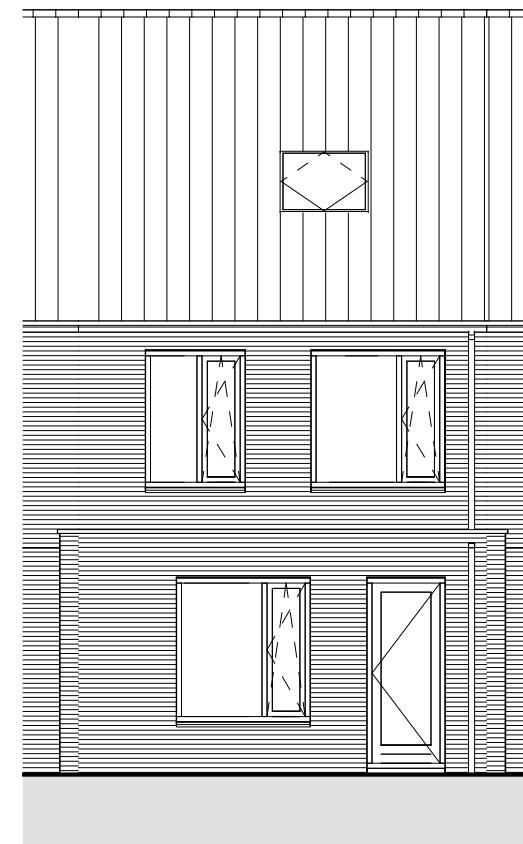

achtergevel

1 : 100

optie uitbouw 1,2m<sup>1</sup>



**Het Biltsche  
Parkcarré**

project  
Woningen Brandenburg HBP  
Bilthoven


onderwerp  
**verkoop opties  
blok A, B en C**

bouwnummer **01 02 03 04  
06 07 08 10 11 12**

projectnr\_fase-bladnr  
**6922-vk101**


datum 08-05-2026 getekend/gezien  
JAN/SAM

formaat A3 schaal  
1:100/1:50

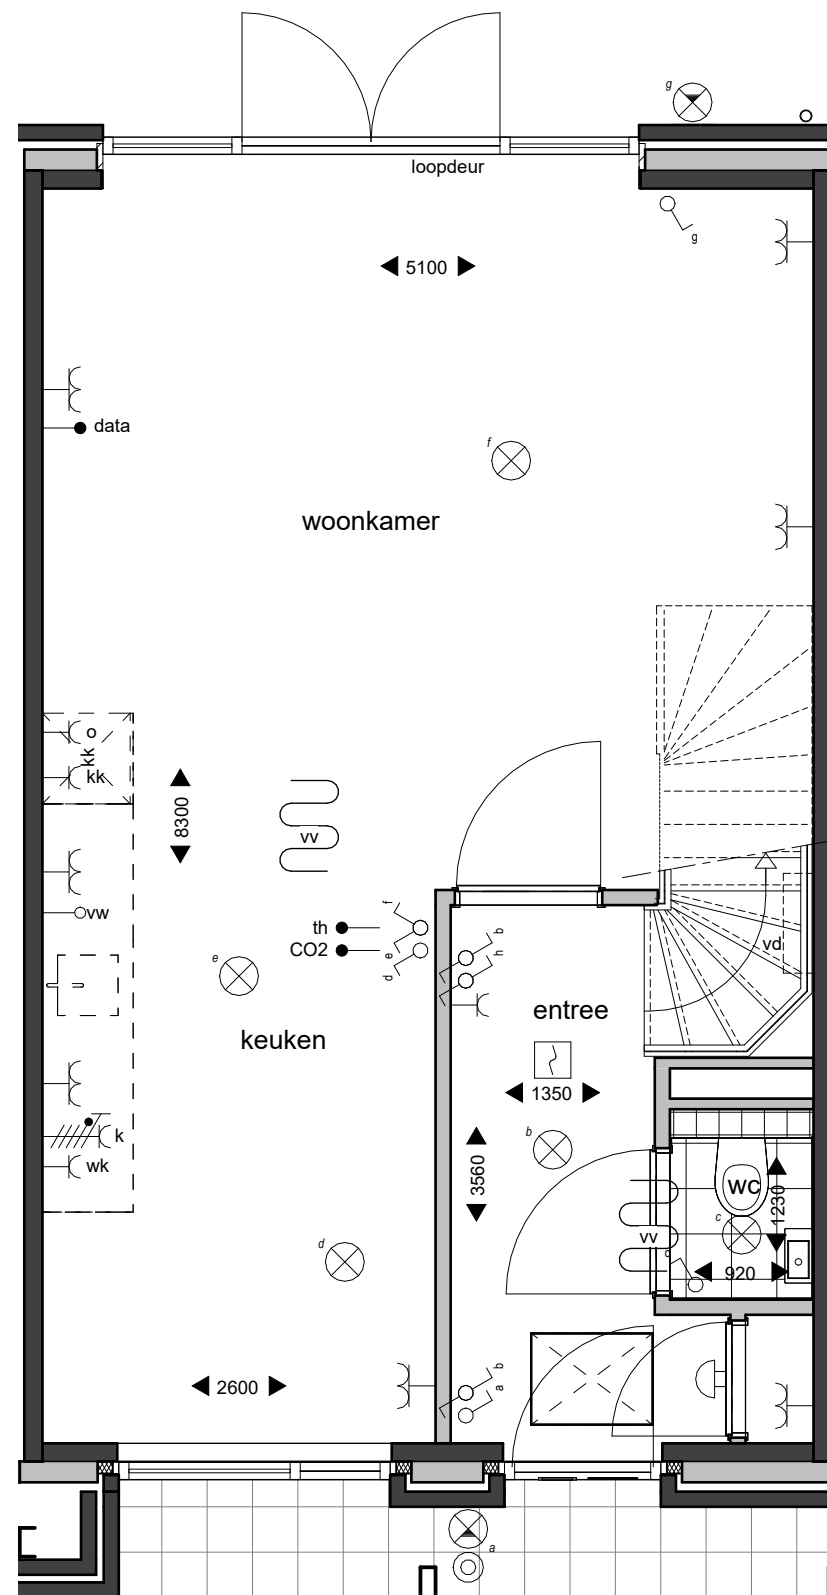

begane grond

1 : 50

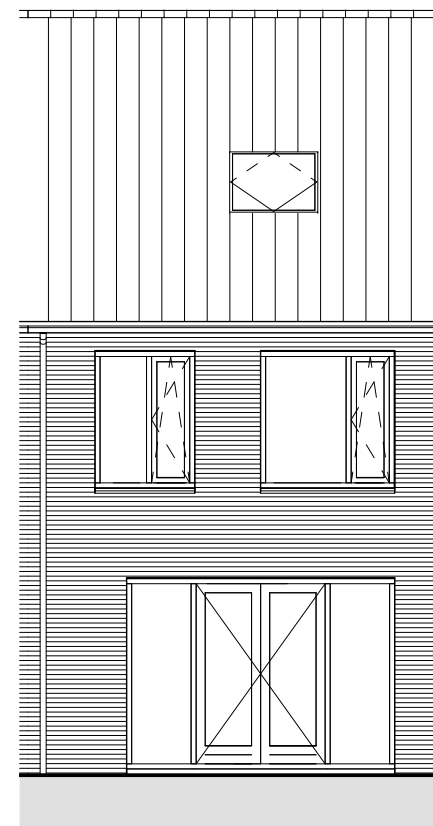

achtergevel

1 : 100

optie dubbele deuren met zijlichten



## Het Biltsche Parkcarré

project  
Woningen Brandenburg HBP  
Bilthoven

onderwerp  
**verkoop opties**  
**blok A, B en C**  
bouwnummer **01 02 03 04 05**  
**06 07 08 09 10 11 12**


projectnr\_fase-bladnr  
**6922-vk102**

datum  
08-05-2026

getekend/gezien  
JAN/SAM


formaat  
A3

schaal  
1:100/1:50

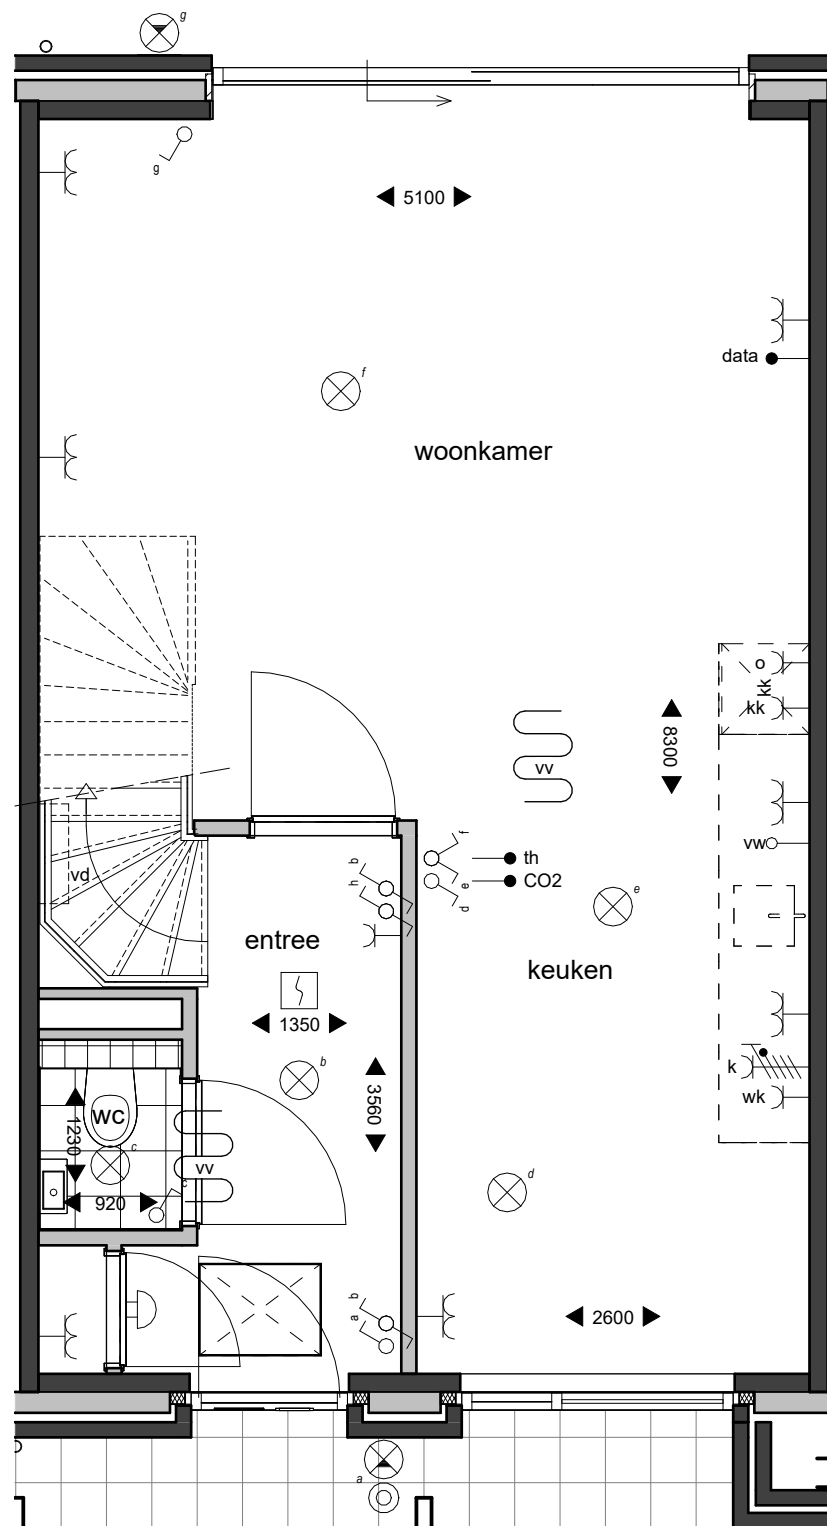

begane grond

1 : 50

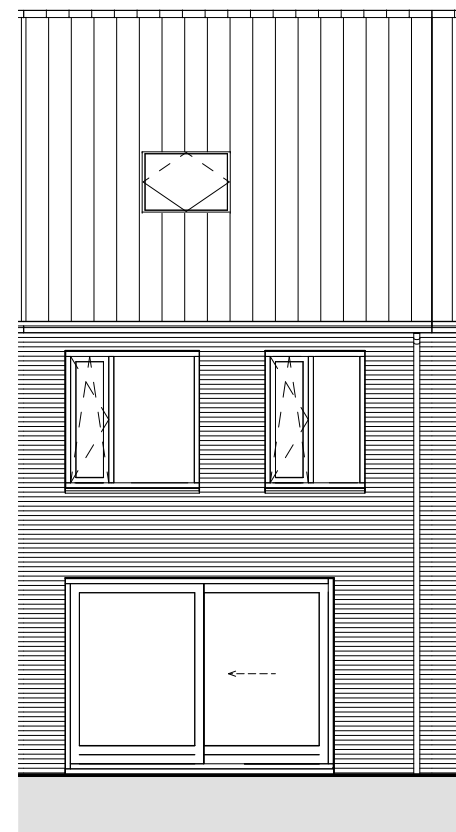

achtergevel

1 : 100

optie schuifpui



## Het Biltsche Parkcarré

project  
Woningen Brandenburg HBP  
Bilthoven

onderwerp  
**verkoop opties**  
**blok A, B en C**  
bouwnummer **01 02 03 04 05**  
**06 07 08 09 10 11 12**


projectnr\_fase-bladnr  
**6922-vk103**

datum  
08-05-2026

getekend/gezien  
JAN/SAM

formaat  
A3

schaal  
1:100/1:50

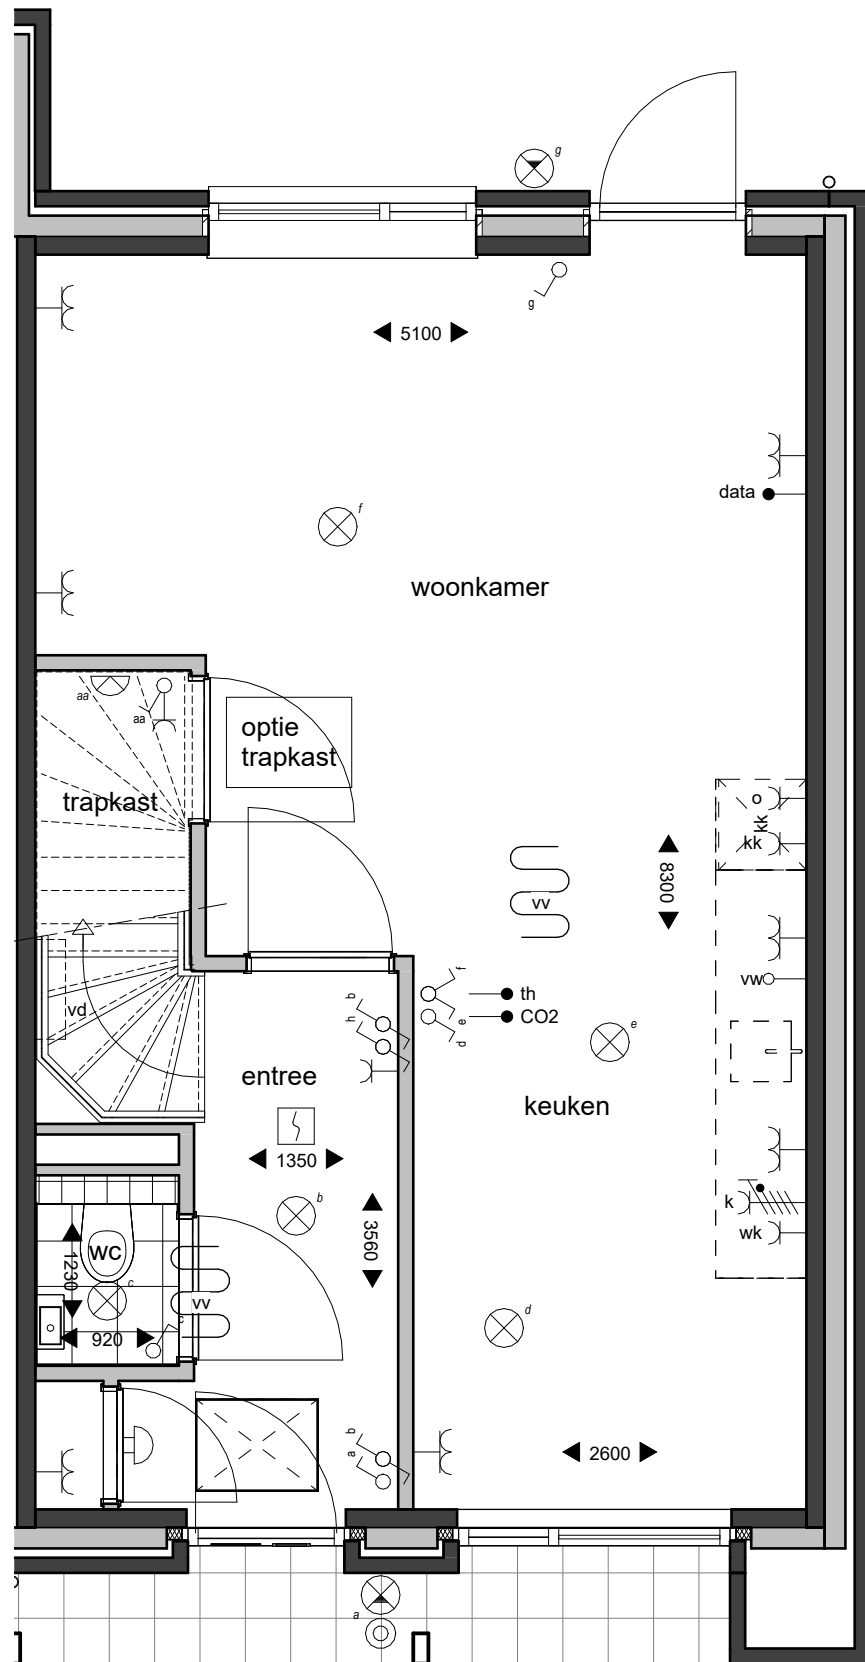

begane grond

optie trapkast



# Het Biltsche Parkcarré

project  
Woningen Brandenburg HBP  
Bilthoven

onderwerp  
**verkoop opties**  
**blok A, B en C**  
bouwnummer **01 02 03 04**  
**06 07 08 10 11 12**

projectnr\_fase-bladnr  
**6922-vk104**

datum  
08-05-2026

getekend/gezien  
JAN/SAM

formaat  
A3

schaal  
1 : 50