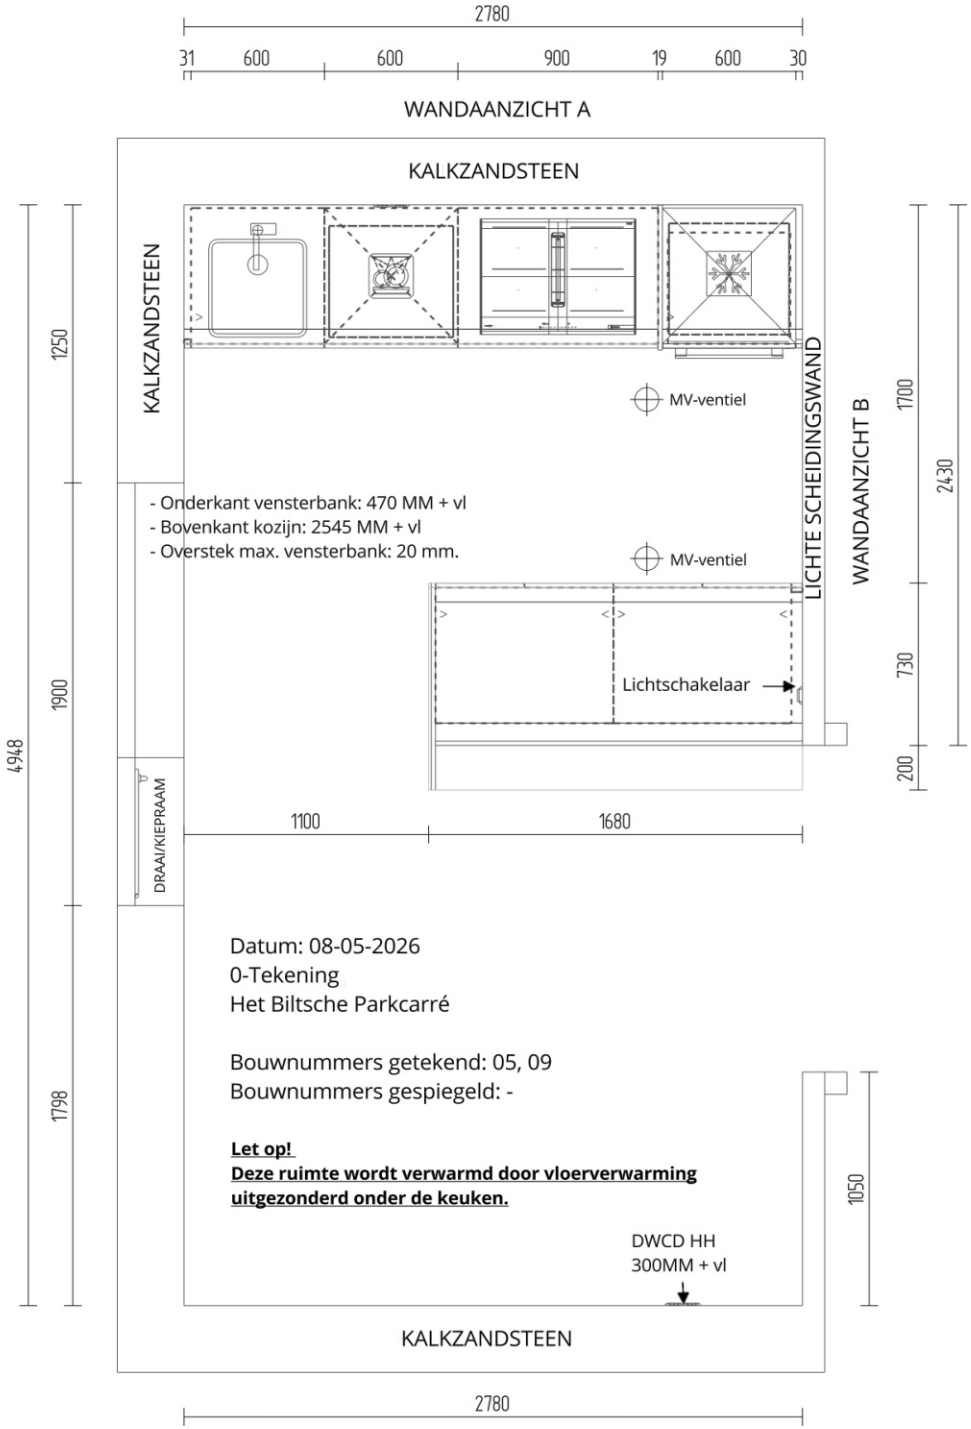
2780
31
600
600
900
19
600
30
WANDAANZICHT A
KALKZANDSTEEN
KALKZANDSTEEN
1250
1900
1798
4948
MV-ventiel
MV-ventiel
- Onderkant vensterbank: 470 MM + vl
- Bovenkant kozijn: 2545 MM + vl
- Overstek max. vensterbank: 20 mm.
LICHTE SCHEIDINGSWAND
WANDAANZICHT B
1700
2430
730
200
Lichtschakelaar
DRAAI/KIEPRAAM
1100
1680
Datum: 08-05-2026
0-Tekening
Het Biltsche Parkcarré
Bouwnummers getekend: 05, 09
Bouwnummers gespiegeld: -
Let op!
Deze ruimte wordt verwarmd door vloerverwarming
uitgezonderd onder de keuken.
1050
DWCD HH
300MM + vl
KALKZANDSTEEN
2780

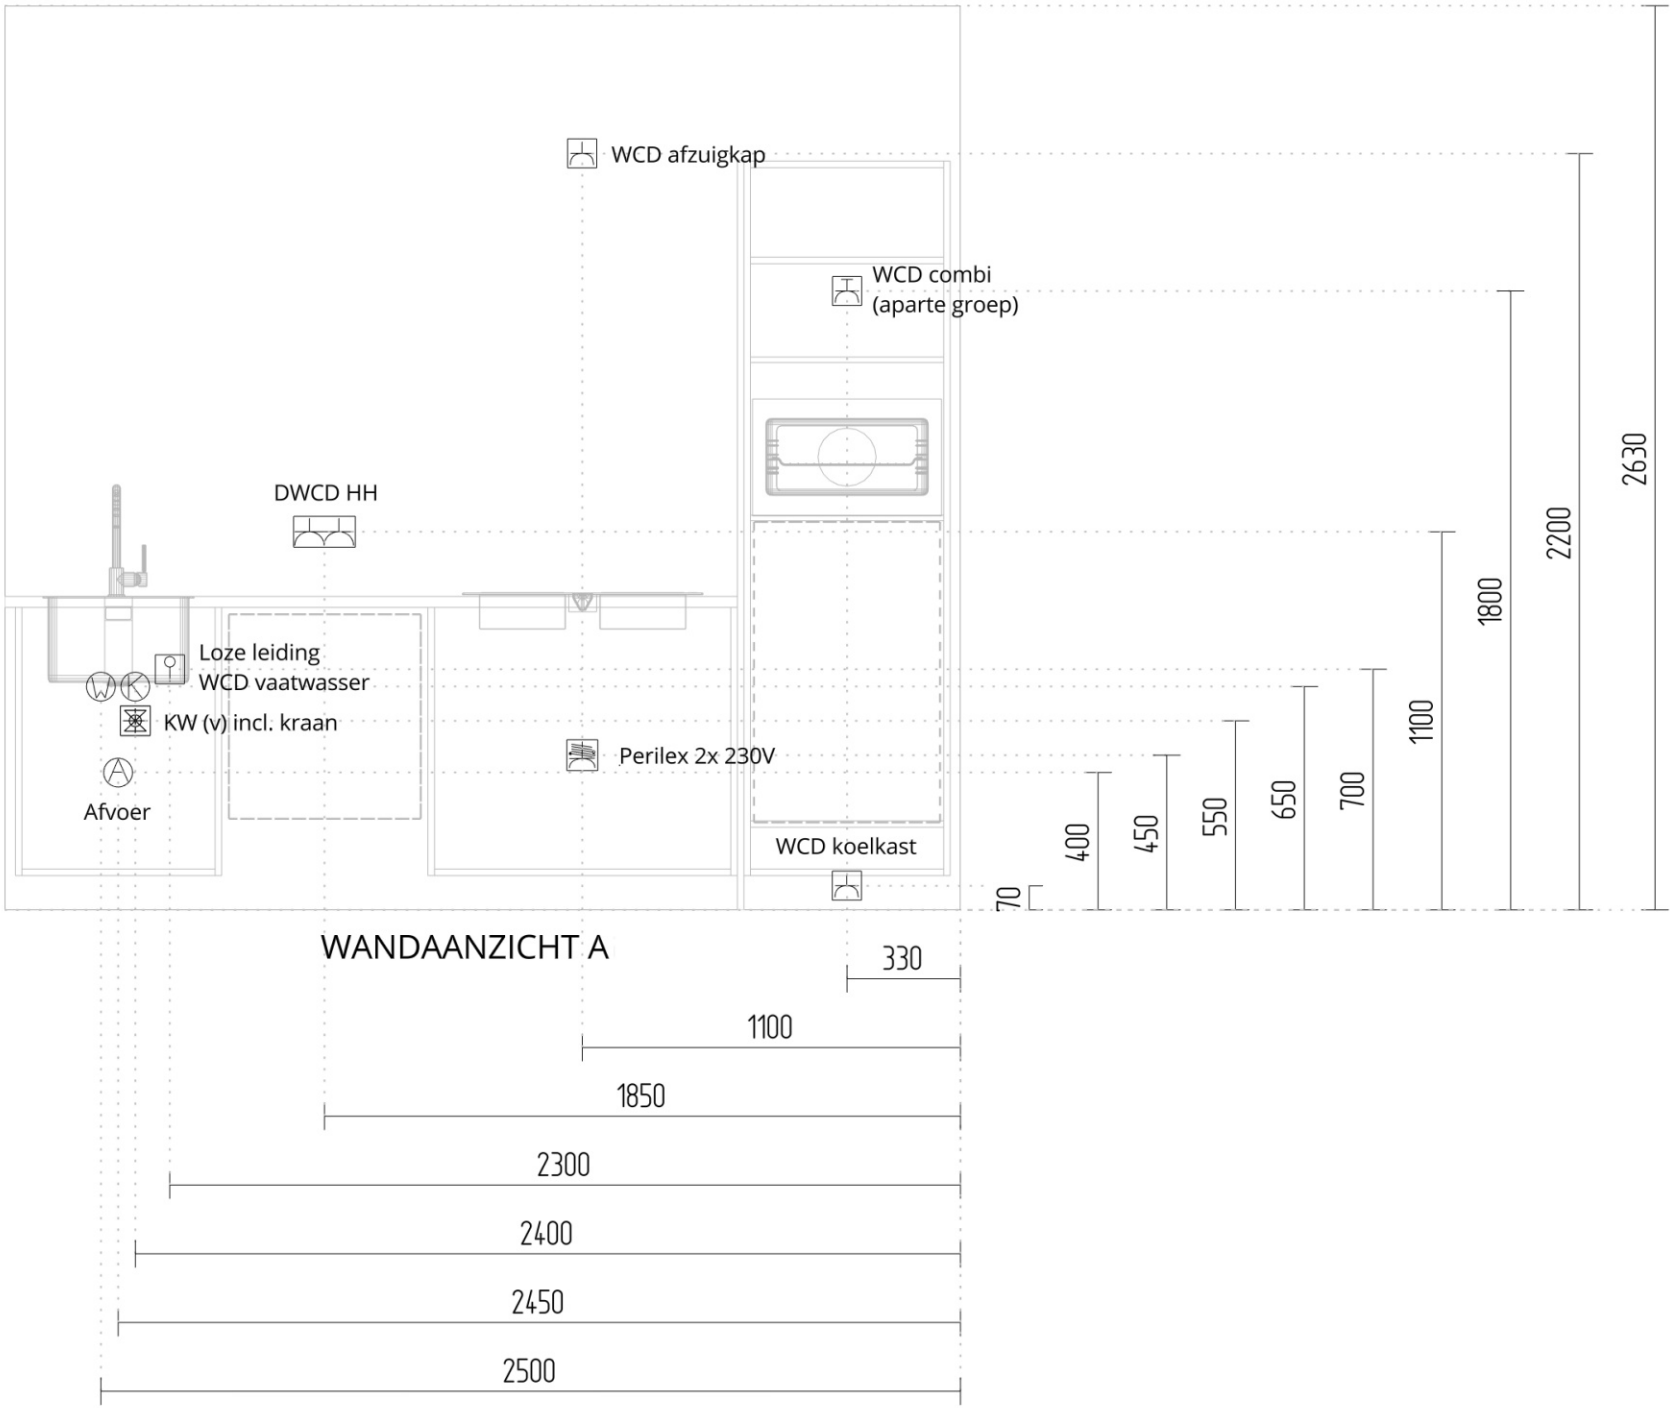

WANDAANZICHT A

WANDAANZICHT B